


PROJEKTOWANA ROZBUDOWA SZKOŁY Z KWIETNIA 2008
RZĘDNA WYJŚCIA KANALIZACJI Z BUDYNKU WG CYTOWANEGO
PROJEKTU 299,62

TYPOWE ZAPLECZE SANITARNO-SZATNIOWE
WG ODRĘBNEGO OPRACOWANIA

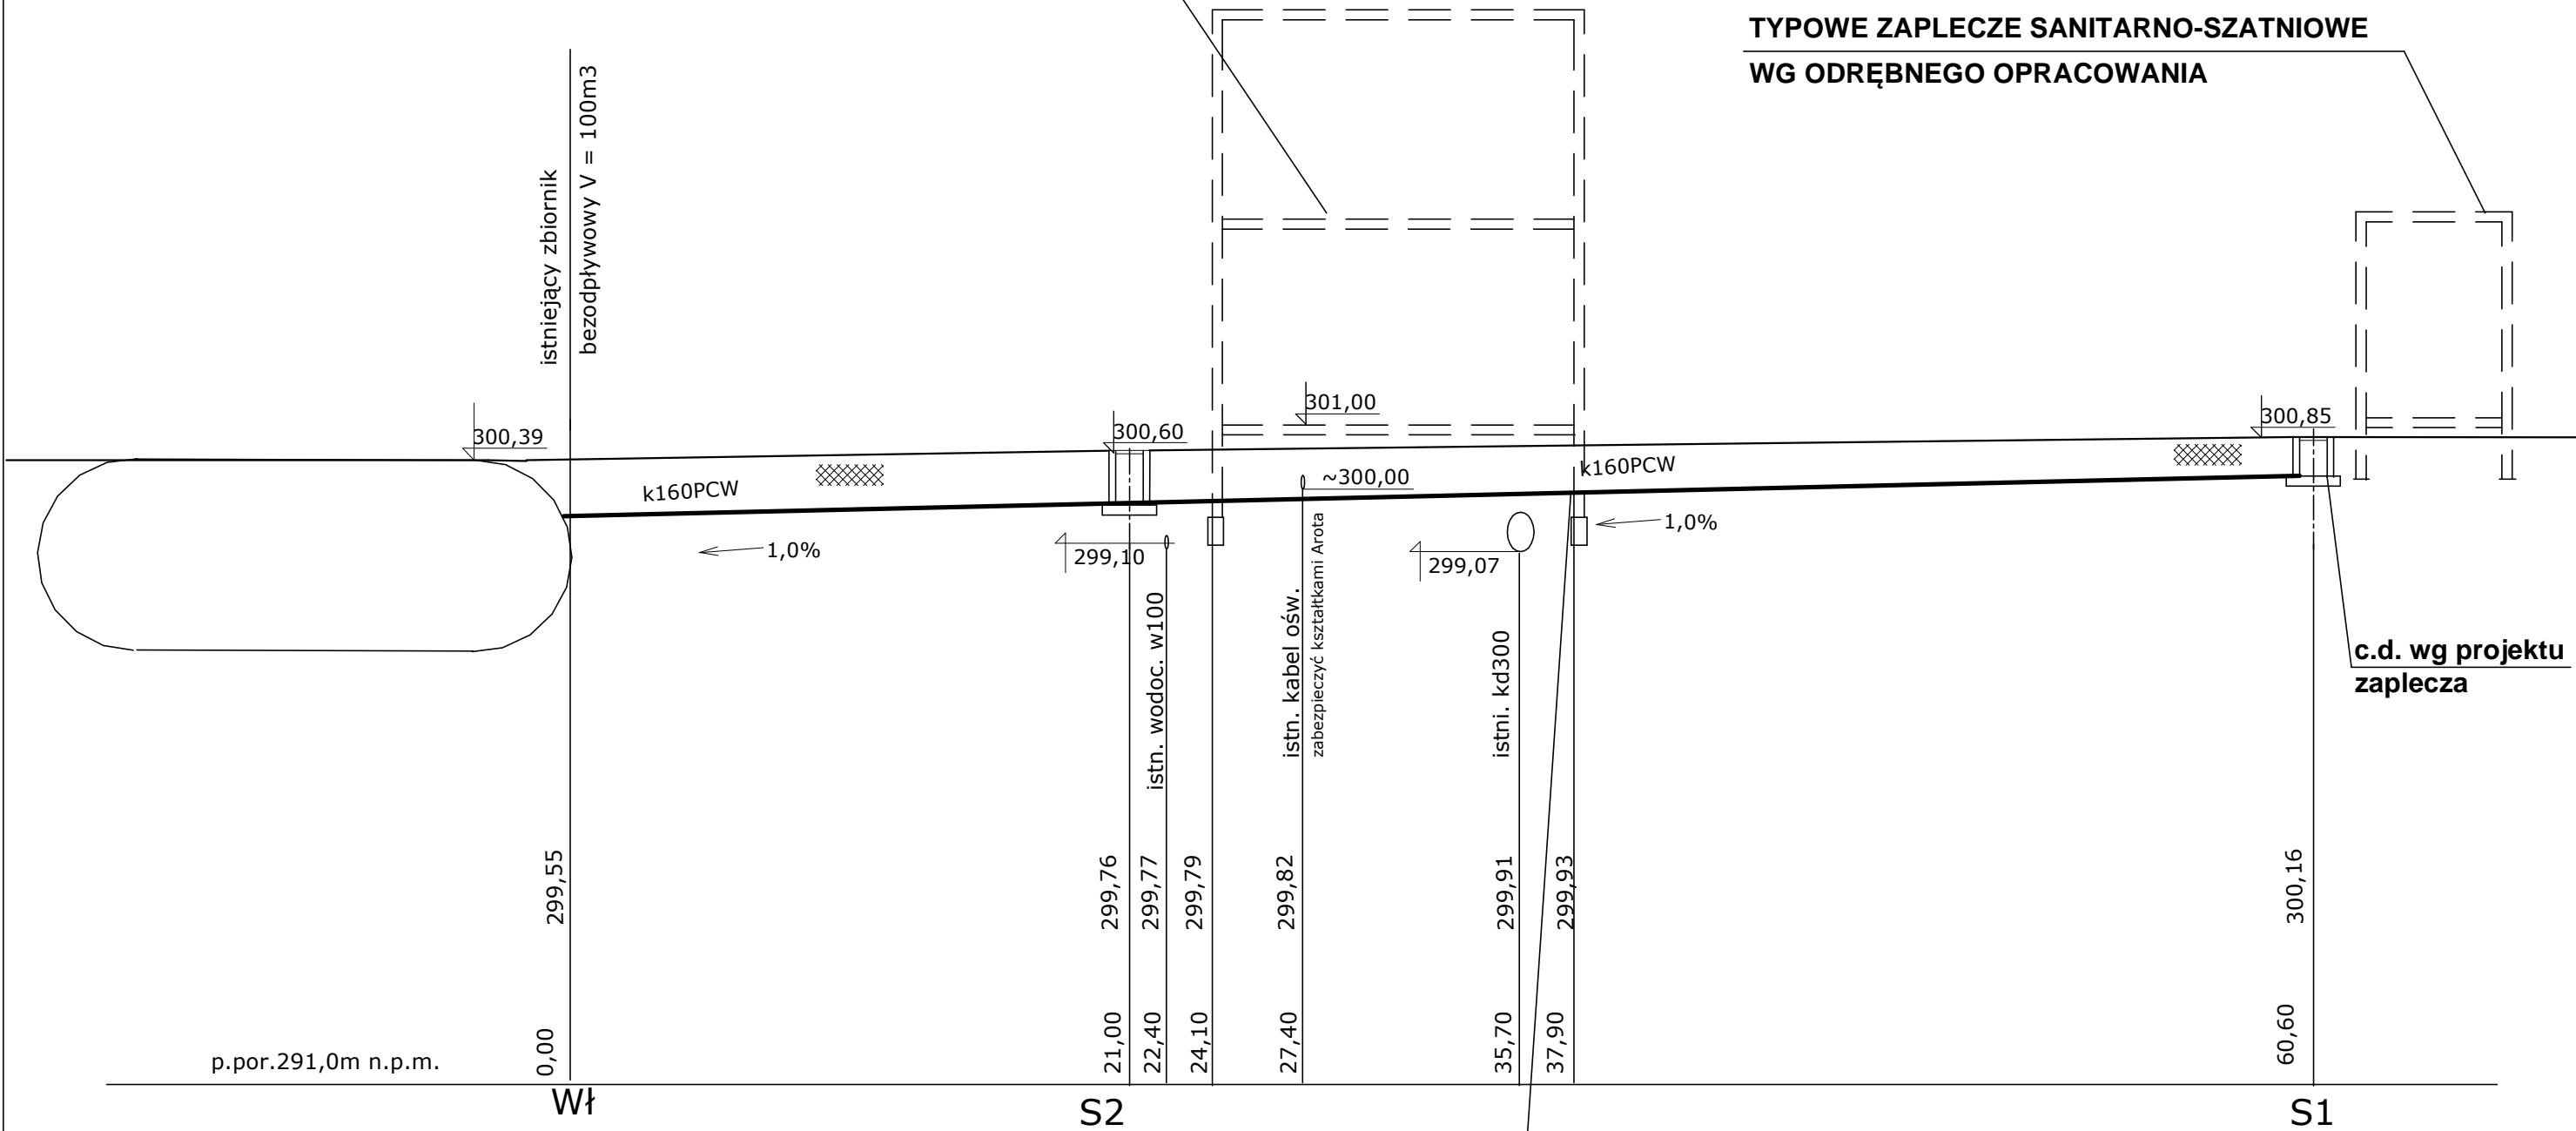

DOCELOWO PRZYŁĄCZE WŁĄCZYĆ DO KANALIZACJI
SANITARNEJ ROZBUDOWY SZKOŁY

| ADRES OBIEKTU BUDOWLANEGO | | | |
|--|-------------|-----------|----------|
| GMINA | MIEJSCOWOŚĆ | ULICA | NR |
| PORĄBKA | PORĄBKA | KRAKOWSKA | 4 |
| DZIAŁKA OBIEKTU BUDOWLANEGO | | | |
| NR DZIAŁKI | | | OBRĘB |
| 1878, 1881, 1884/3, 1884/7, 1884/9, 1884/10, 1884/13, 1884/15, 1884/17, 1884/18, 1884/19 | | | PORĄBKA1 |
| JEDNOSTKA PROJEKTOWA | | | |
| ARCHISPORT Sp. z o.o. 51-640 WROCŁAW, UL. BRACI GIERYMSKICH 156 TEL./FAX: 071/ 348 90 87 | | | |

| ZESPÓŁ PROJEKTOWY | | | | |
|--|-------------|---------------------------------------|------------------------------------|----------------------|
| INSTALACJE SANITARNE | PROJEKTOWAŁ | IMIE I NAZWISKO MGR INŻ. EWA BĘŁKO | NR. UPR. 185/80/WBPP, 581/85/UW | PODPIS |
| | SPRAWDZIŁ | MGR INŻ. EWA DOBROWOLSKA | 91/85/UW, 183/89/UW | |
| OBIEKT / ZAKRES OPRACOWANIA | | | SKALA | BRANŻA |
| ZESPÓŁ BOISK SPORTOWYCH Z NAW. SYNTETYCZNĄ "MOJE BOISKO. ORLIK 2012" | | | 1:100/250 | INSTALACJE SANITARNE |
| | | | STADIUM PB | DATA 03.2009 |
| RYSUNEK | | | NR RYS. | |
| TYMCZASOWE PRZYŁĄCZE KANALIZACJI SANITARNEJ DO ZAPLECZA SANITARNO-SZATNIOWEGO | | | 2012-POR.S-04 | |

PROJEKTOWANA ROZBUDOWA
SZKOŁY Z KWIETNIA 2008

ISTNIEJĄCY BUDYNEK
SZKOŁY

TYPOWE ZAPLECZE SANITARNO-SZATNIOWE
WG ODRĘBNEGO OPRACOWANIA

wodomierz skrzydełkowy
JS2,5 DN 25 Powogaz

zawór antyskażeniowy
DN25BA 2760 Danfoss

KOTŁOWNIA

c.d. wg projektu
zaplecza

DOCELOWO PRZYŁĄCZE WŁĄCZYĆ DO
INSTALACJI WODY ROZBUDOWY SZKOŁY

| ADRES OBIEKTU BUDOWLANEGO | | | |
|--|-------------|-----------|----------|
| GMINA | MIEJSCOWOŚĆ | ULICA | NR |
| PORĄBKA | PORĄBKA | KRAKOWSKA | 4 |
| DZIAŁKA OBIEKTU BUDOWLANEGO | | | |
| NR DZIAŁKI | | | OBREĘB |
| 1878, 1881, 1884/3, 1884/7, 1884/9, 1884/10 1884/13, 1884/15, 1884/17, 1884/18, 1884/19 | | | PORĄBKA1 |
| JEDNOSTKA PROJEKTOWA | | | |
| ARCHISPORT Sp. z o.o. 51-640 WROCŁAW, UL. BRACI GIERYMSKICH 156 TEL./FAX: 071/ 348 90 87 | | | |

| ZESPÓŁ PROJEKTOWY | | | | |
|---|-------------|---------------------------------------|------------------------------------|----------------------|
| INSTALACJE SANITARNE | PROJEKTOWAŁ | IMIĘ I NAZWISKO MGR INŻ. EWA BĘŁKO | NR. UPR. 185/80/WBPP, 581/85/UW | PODPIS |
| | SPRAWDZIŁ | MGR INŻ. EWA DOBROWOLSKA | 91/85/UW, 183/89/UW | |
| OBIEKT / ZAKRES OPRACOWANIA | | | SKALA | BRANŻA |
| ZESPÓŁ BOISK SPORTOWYCH Z NAW. SYNTETYCZNĄ "MOJE BOISKO. ORLIK 2012" | | | 1:100/250 | INSTALACJE SANITARNE |
| | | | STADIUM PB | DATA 03.2009 |
| RYSUNEK | | | NR RYS. | |
| TYMCZASOWE PRZYŁĄCZE WODY DO ZAPLECZA SANITARNO-SZATNIOWEGO | | | 2012-POR.S-03 | |