

**UCHWAŁA NR XXXIX/295/10  
RADY GMINY PORĄBKA  
Z DNIA 25 MARCA 2010 ROKU**

w sprawie przystąpienia do sporządzenia zmiany studium uwarunkowań i kierunków zagospodarowania przestrzennego w zakresie zabudowy mieszkaniowej we fragmencie sołectwa Porąbka oraz w zakresie produkcji i usług we fragmencie sołectwa Kobiernice

Na podstawie art. 18 ust. 2 pkt 5 ustawy z dnia 8 marca 1990 roku o samorządzie gminnym (jednolity tekst Dz. U. Nr 142 z 2001 roku , poz. 1591 z późniejszymi zmianami) oraz art. 9 ust.1 w związku z art. 27 ustawy z dnia 27 marca 2003 roku o planowaniu i zagospodarowaniu przestrzennym (Dz. U. Nr 80 z 2003 roku , poz. 717 z późniejszymi zmianami) w nawiązaniu do § 8 ust. 1 rozporządzenia Ministra Infrastruktury z dnia 28 kwietnia 2004 roku w sprawie zakresu projektu studium uwarunkowań i kierunków zagospodarowania przestrzennego gminy (Dz.U. Nr 118, poz. 1233)

**Rada Gminy  
uchwala, co następuje**

**§ 1**


Przystępuje się do zmiany studium uwarunkowań i kierunków zagospodarowania przestrzennego gminy Porąbka w zakresie zabudowy mieszkaniowej w sołectwie Porąbka oraz w zakresie produkcji i usług w sołectwie Kobiernice - dla obszarów wyznaczonych w załącznikach graficznych do uchwały w skali 1:10000, będących integralną częścią niniejszej uchwały.

**§ 2**

Wykonanie uchwały powierza się Wójtowi Gminy Porąbka.

**§ 3**

Uchwała wchodzi w życie z dniem podjęcia.

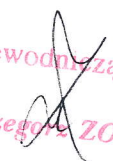  
Przewodniczący Rady  
Grzegorz ZONTEK

[illegible]

**THE UNIVERSITY OF CHICAGO PRESS**



1950-1951

Grzegorz ZONTEK


OBSZAR OBJĘTY ZMIANĄ STUDIUM  
SKALA 1:10000

**Rada Gminy Porąbka**

43-353 PORĄBKA, ul. Krakowska 3  
pow. bielski, woj. śląskie  
tel. (033) 827-28-10, 827-28-15  
fax (033) 827-28-00

Załącznik nr 2 do Uchwały Rady Gminy Porąbka  
nr XXXIX/295/10 z dnia 25 marca 2010

*[Signature]*

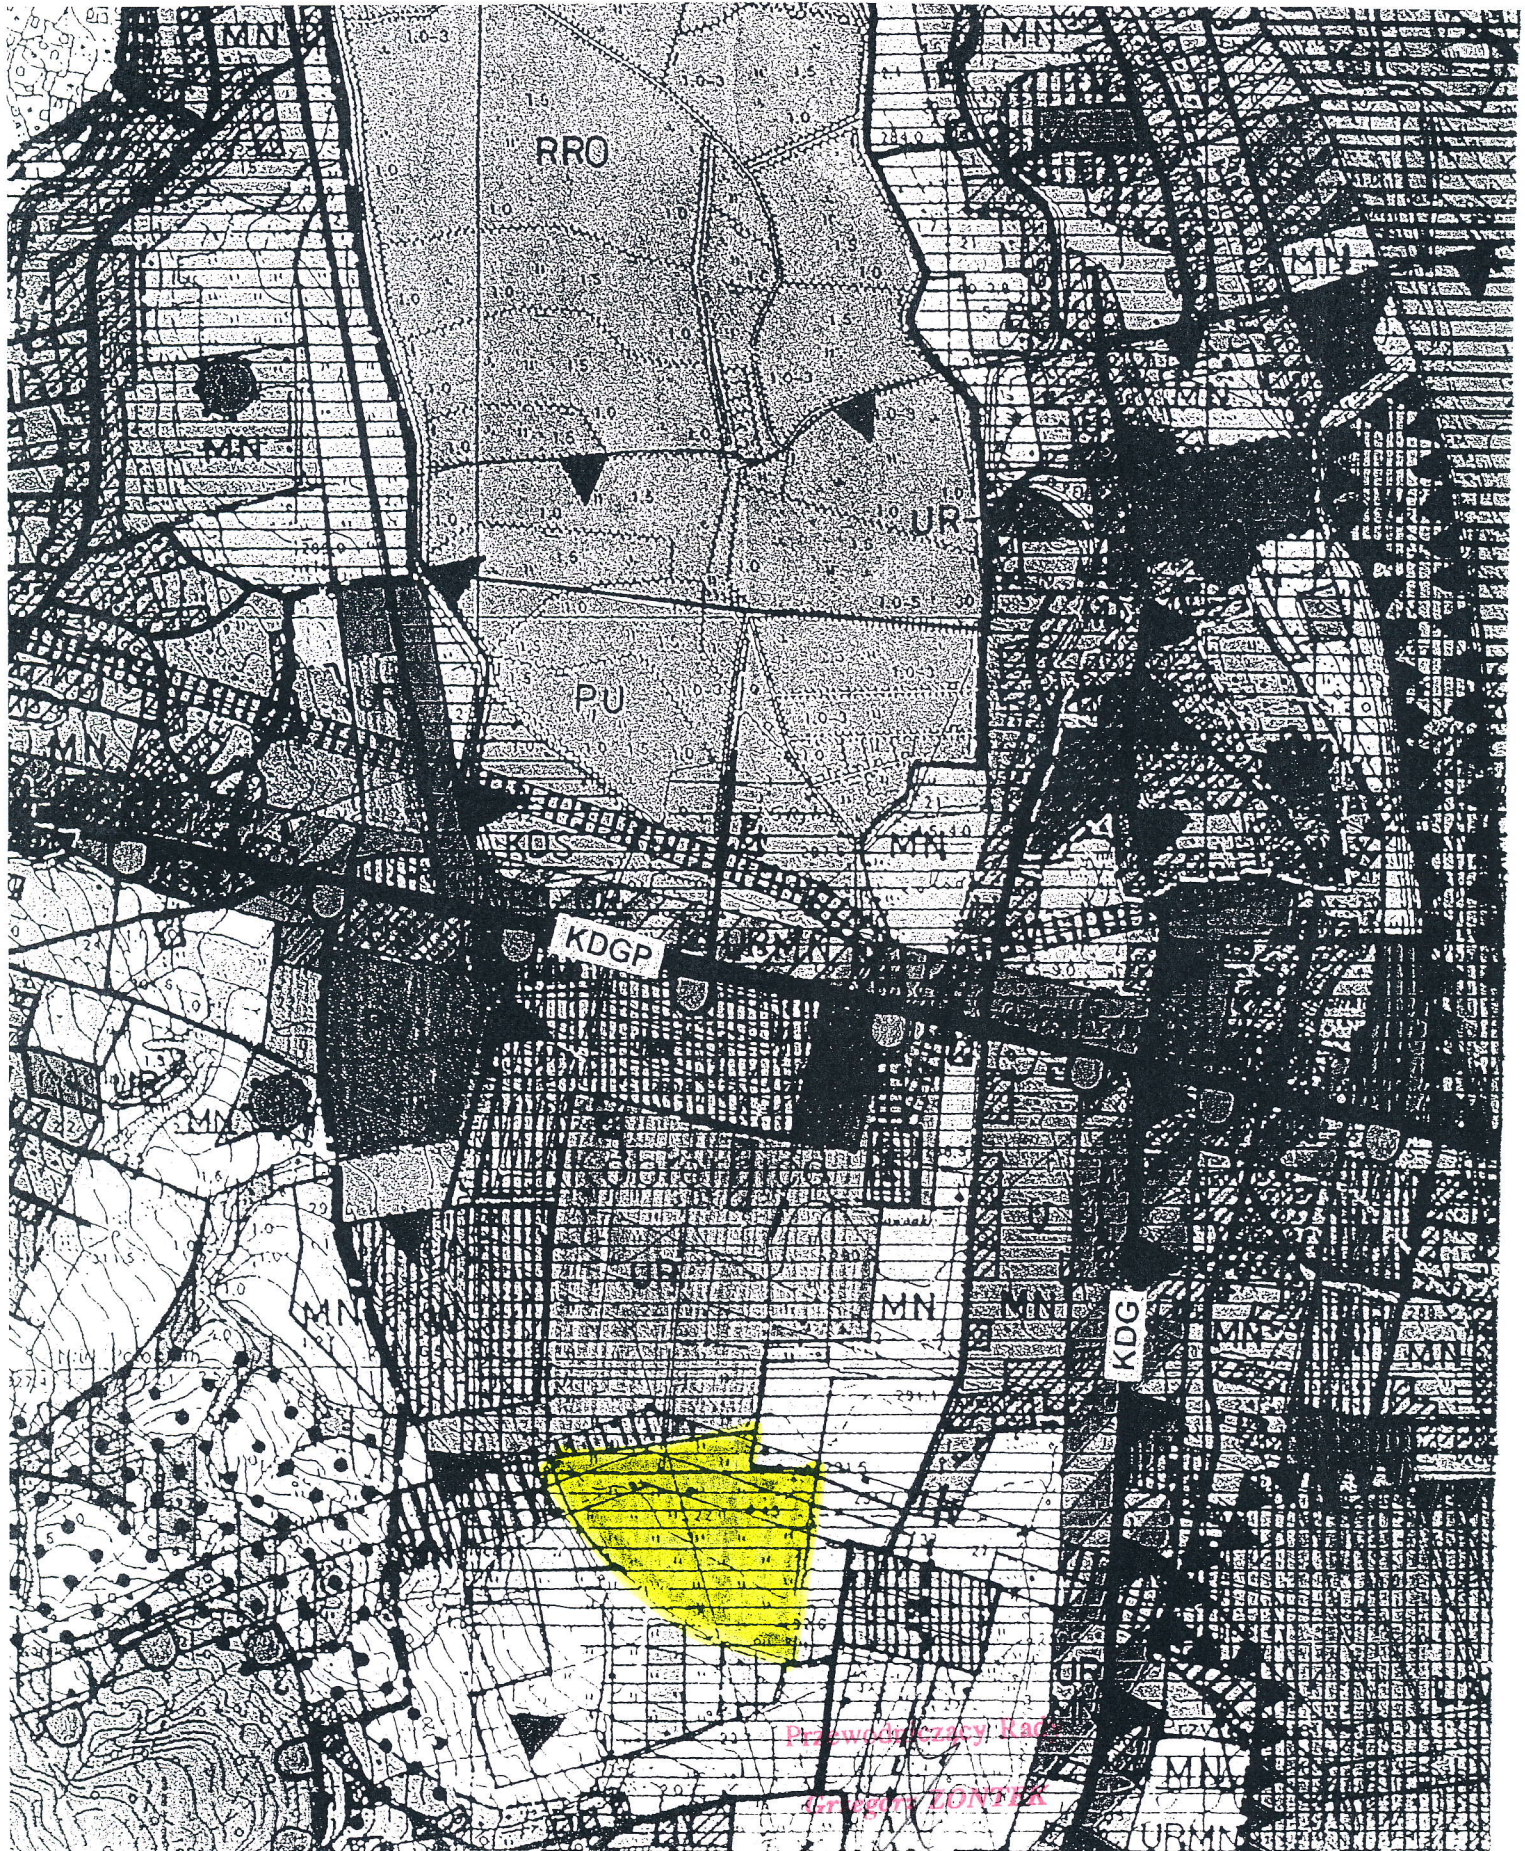

Przewodniczący Rady

Grzegorz JONSKA