

**UCHWAŁA NR XXXIX/298/10  
RADY GMINY PORĄBKA  
Z DNIA 25 MARCA 2010 ROKU**

w sprawie przystąpienia do sporządzenia miejscowego planu zagospodarowania przestrzennego obejmującego tereny położone w rejonie ulic: Podlesie w sołectwie Bujaków, Łupkowej, Żywieckiej i Mokrej w sołectwie Kobiernice oraz Beskidzkiej, Kasztanowej, Bosmańskiej i Krakowskiej w sołectwie Porąbka.

Na podstawie art. 18 ust. 2 pkt. 5 ustawy o samorządzie gminnym (jednolity tekst Dz. U. z 2001 roku Nr 142, poz. 1591 z późniejszymi zmianami) oraz art. 3 ust. 1, art. 14 ust. 1, 2, 4 ustawy z dnia 27 marca 2003 roku o planowaniu i zagospodarowaniu przestrzennym (Dz. U. z 2003 roku Nr 80, poz. 717 z późniejszymi zmianami)

**Rada Gminy  
uchwala, co następuje**

**§ 1**

Przystąpić do sporządzenia miejscowego planu zagospodarowania przestrzennego obejmującego tereny położone w rejonie ulic: Podlesie w sołectwie Bujaków, Łupkowej, Żywieckiej i Mokrej w sołectwie Kobiernice oraz Beskidzkiej, Kasztanowej, Bosmańskiej, i Krakowskiej w sołectwie Porąbka - dla obszarów wyznaczonych w załącznikach graficznych do uchwały w skali 1: 2000.

**§ 2**

Wykonanie uchwały powierza się Wójtowi Gminy Porąbka.

**§ 3**

Uchwała wchodzi w życie z dniem podjęcia.

  
Przewodniczący Rady  
Grzegorz ZONTEK


Reda Gminy Porąbka  
43-353 PORĄBKA, ul. Krakowska 3  
pow. bielski, woj. śląskie  
tel (033) 827-28-10, 827-28-15  
fax (033) 827-28-00

ul. Podlesie


Grzegorz ZONTAK

Załącznik nr 2 do Uchwały Rady Gminy Porąbka  
nr XXXIX/298/10 z dnia 25 marca 2010

Abstract

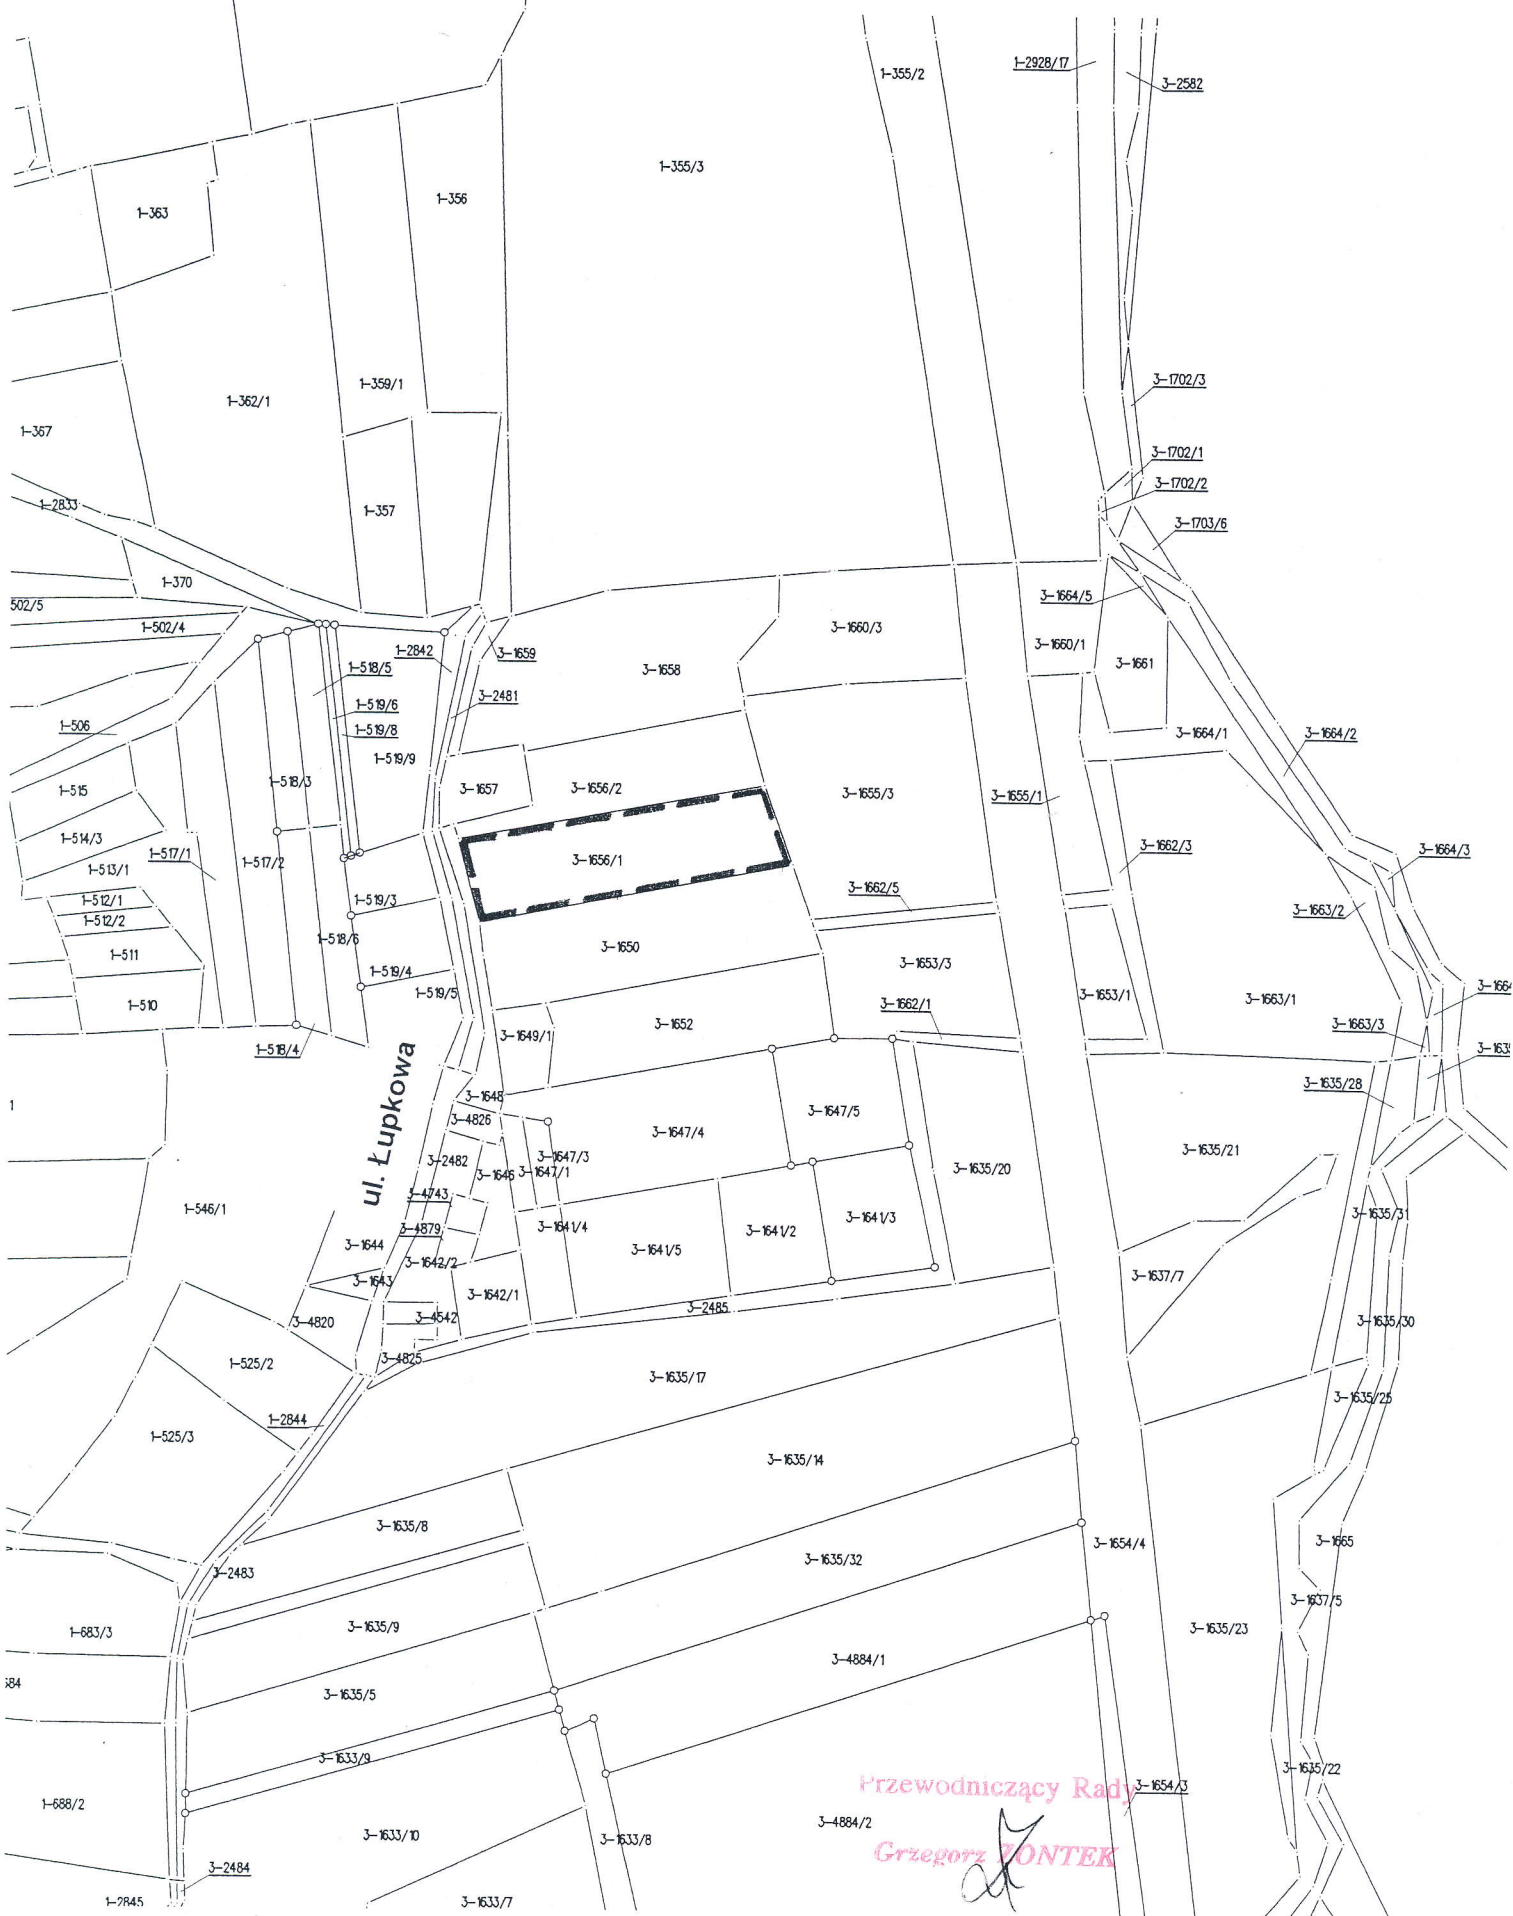



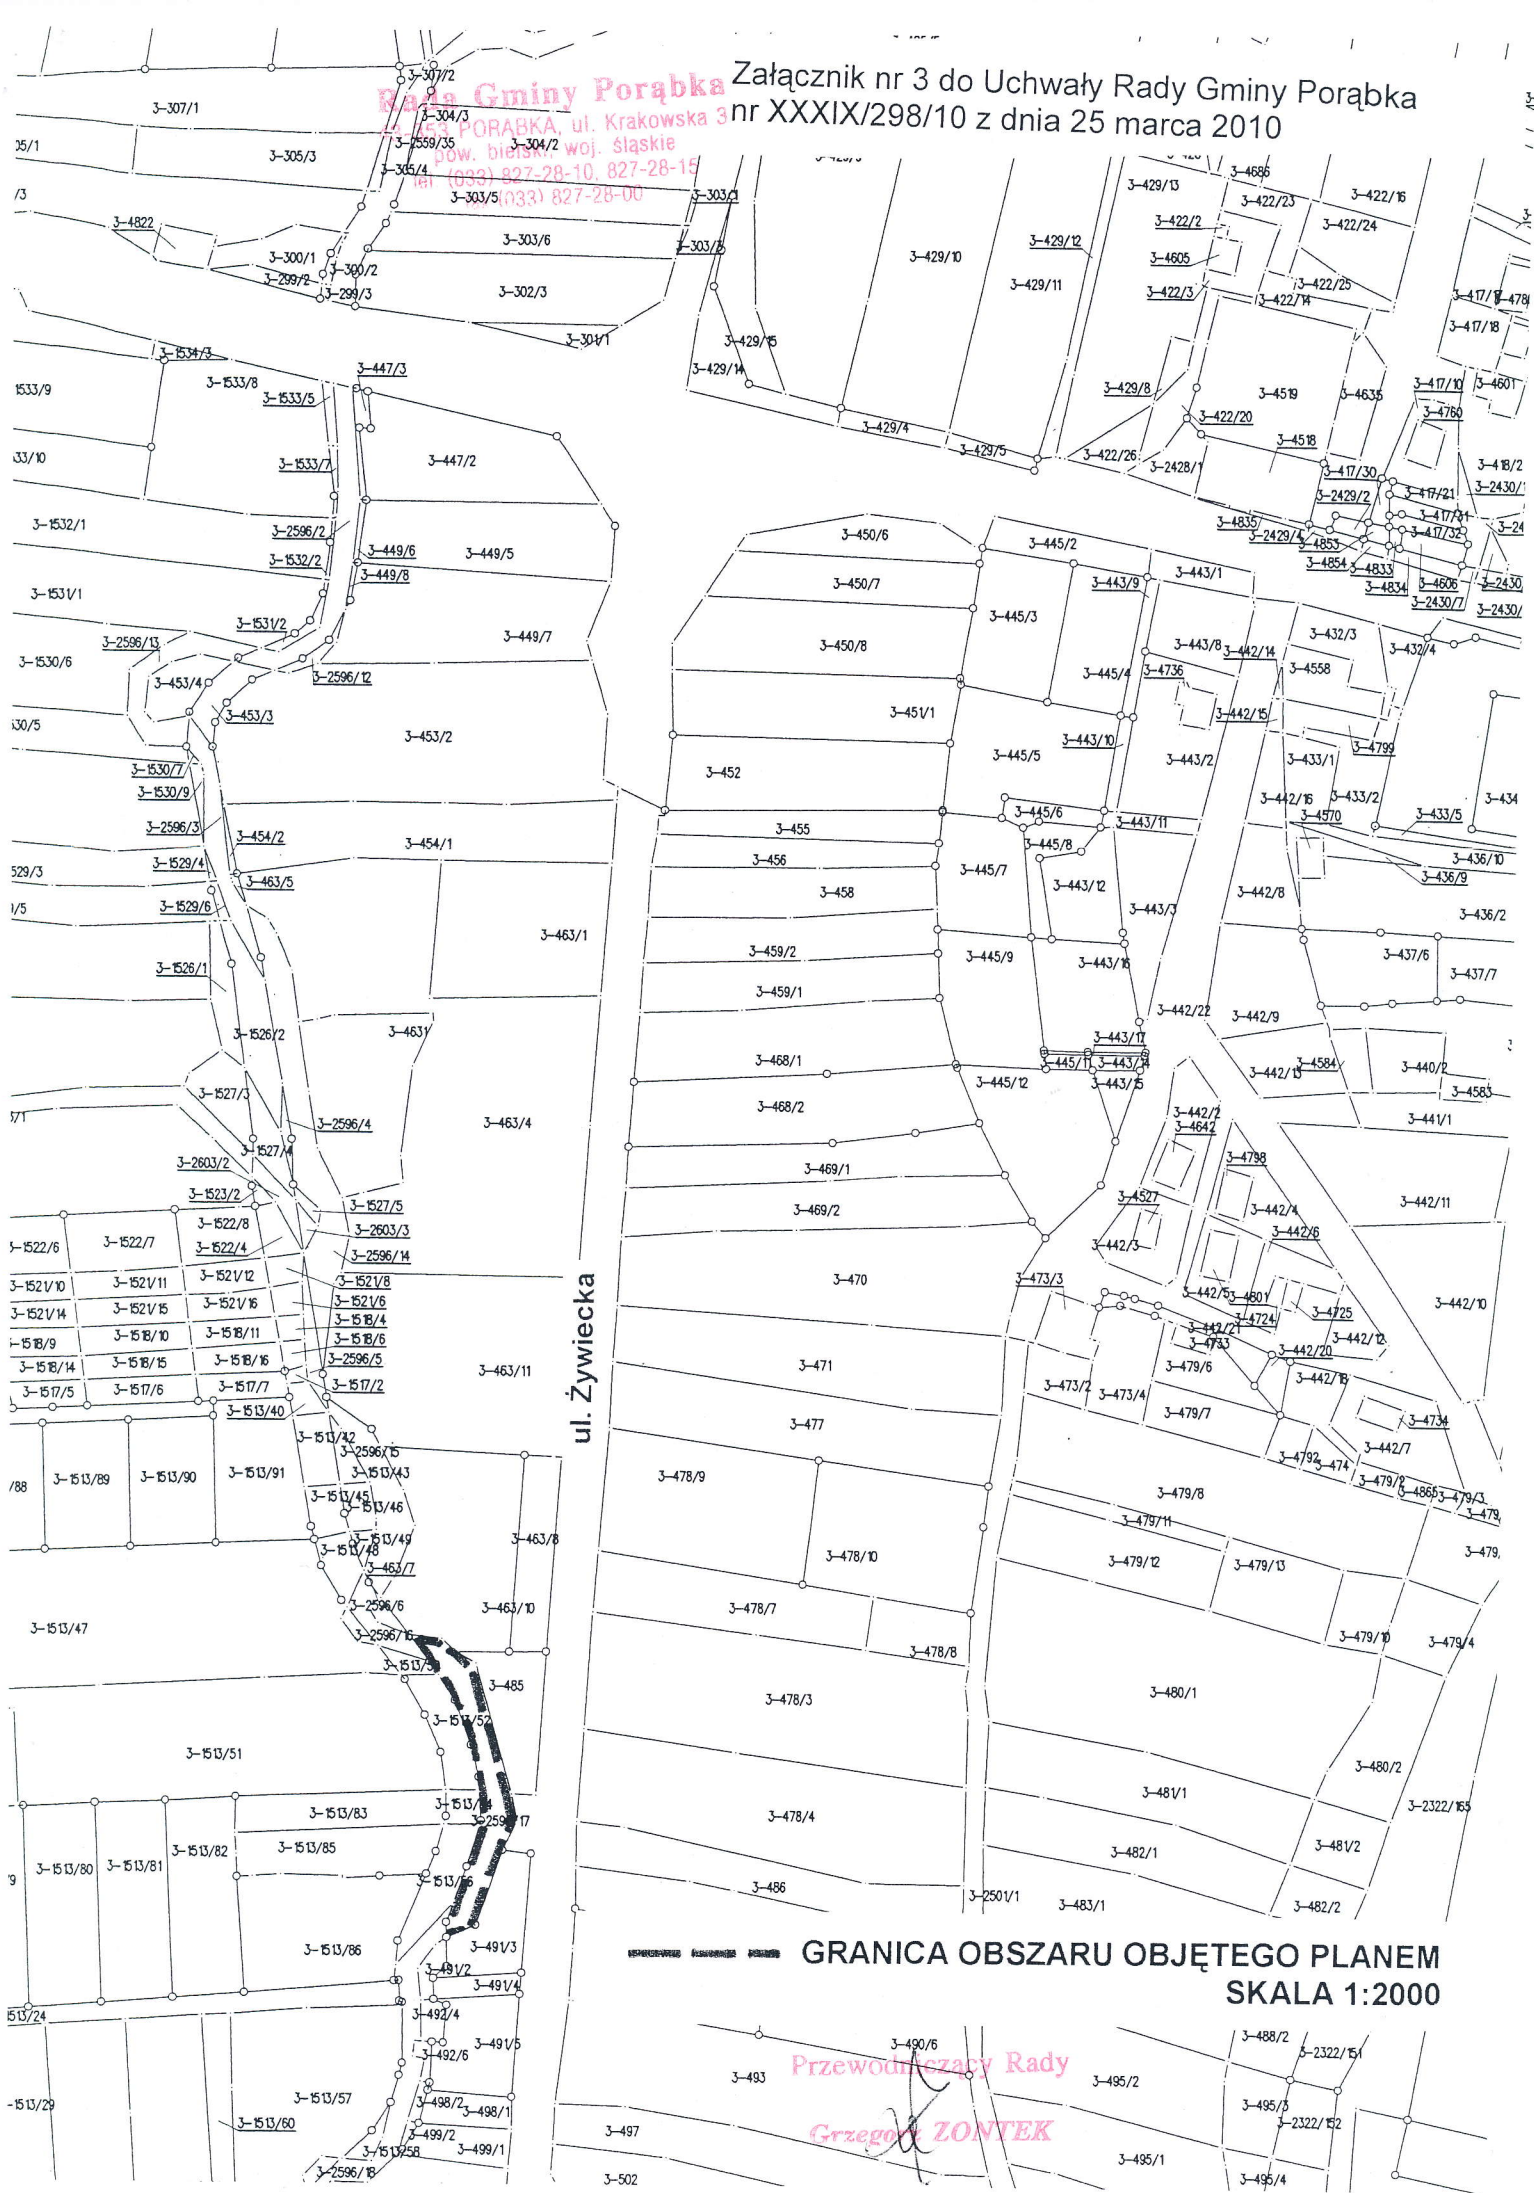


fax (033) 827-28-00

Grzegorz ZONTEK



**Rada Gminy Porąbka**  
43-553 PORĄBKĄ, ul. Krakowska 3  
pow. bielski, woj. śląskie  
tel (033) 827-28-10, 827-28-15  
fax (033) 827-98-00

**GRANICA OBSZARU OBJĘTEGO PLANEM**  
**SKALA 1:2000**

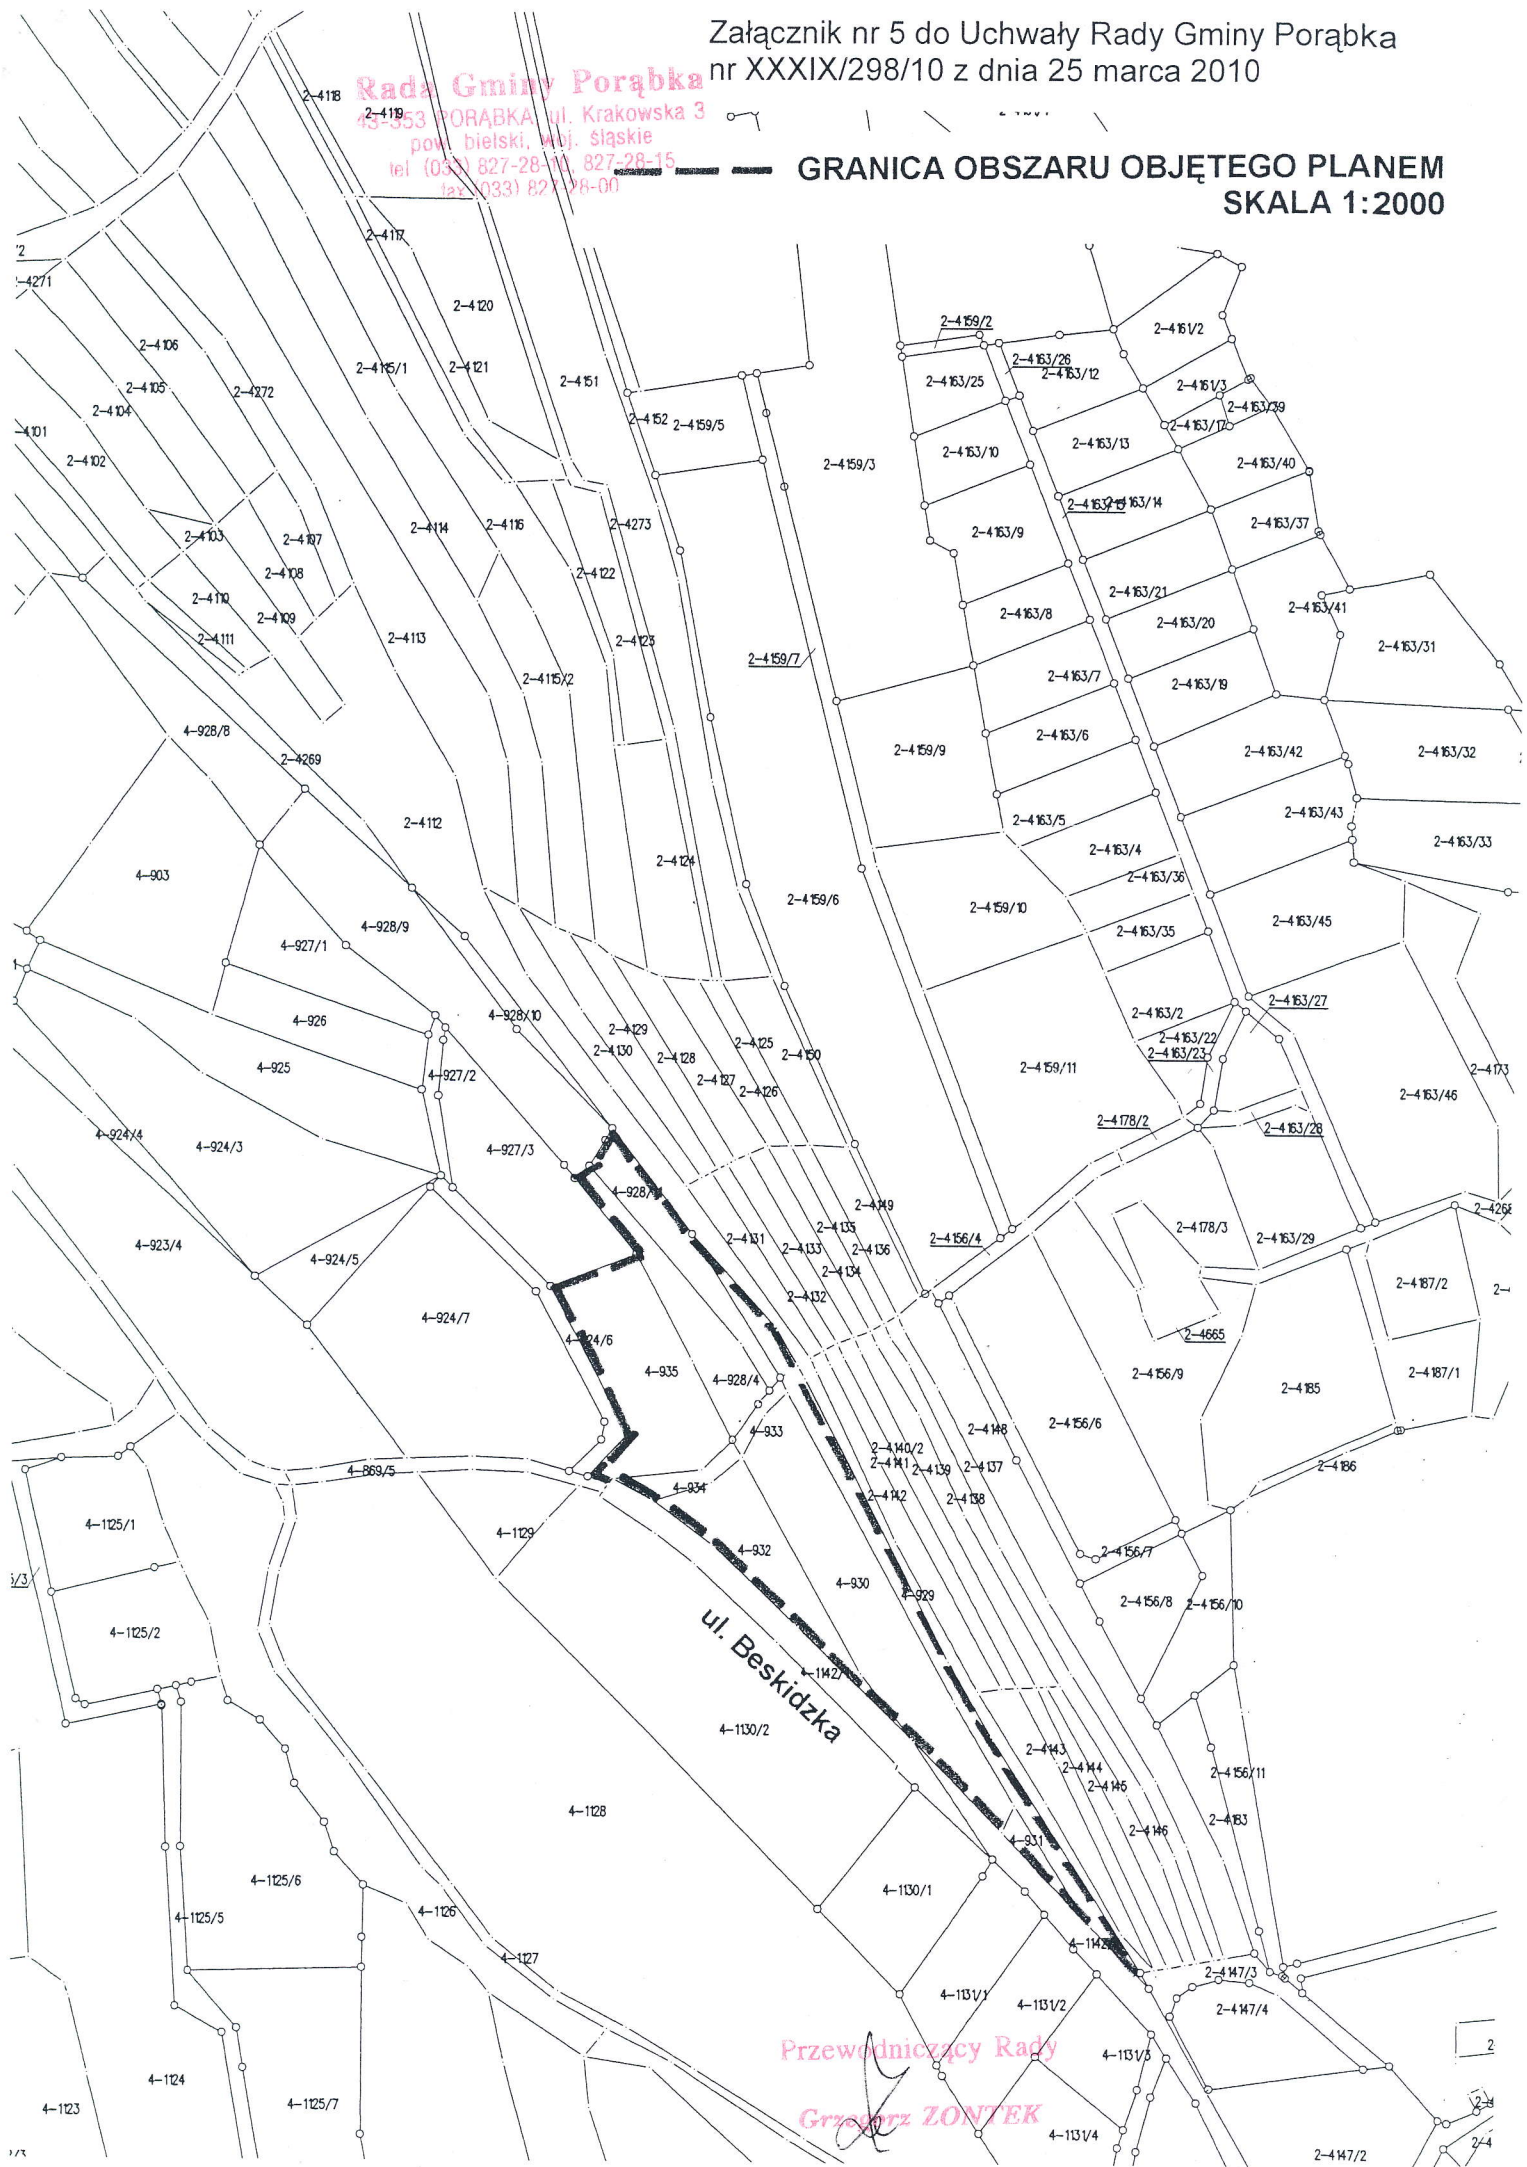


Przewodniczący Rady  
**Grzegorz ZONTEK**



Przewodniczący Rady  
Grzegorz ZONTEK  
5-4078/2  
5-4073/6

Rada Gminy Porąbka  
43-353 PORĄBKA, ul. Krakowska 3  
pow. bielski, woj. śląskie  
tel (033) 827-28-10, 827-28-15  
fax (033) 827-28-00

Załącznik nr 7 do Uchwały Rady Gminy Porąbka  
nr XXXIX/298/10 z dnia 25 marca 2010

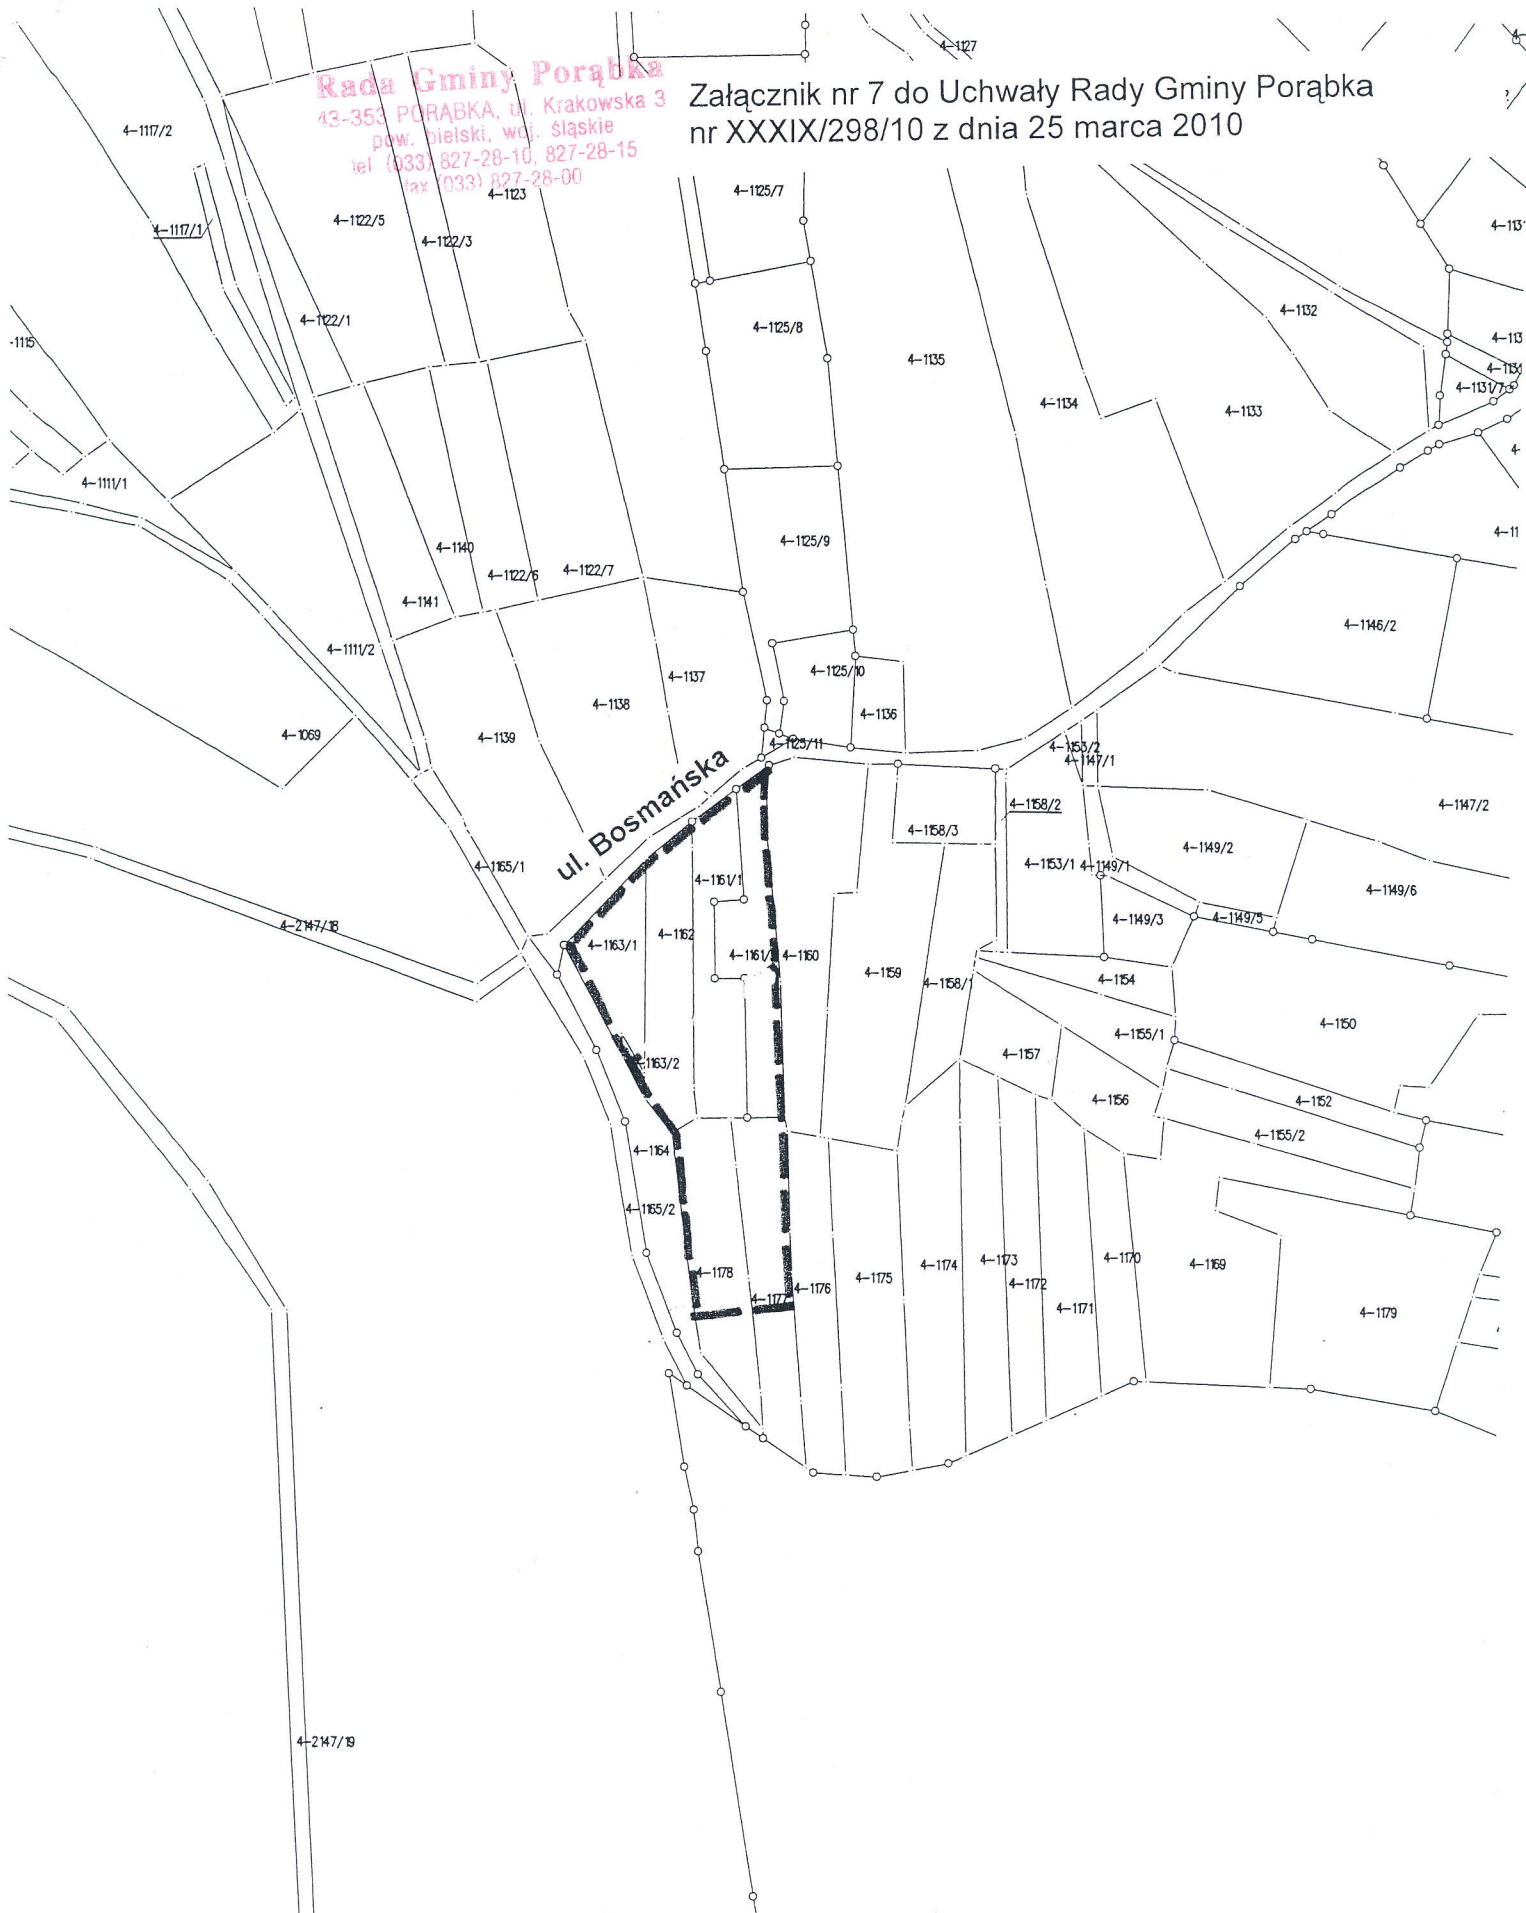

--- GRANICA OBSZARU OBJĘTEGO PLANEM  
SKALA 1:2000

Przewodniczący Rady

Grzegorz ZONTEK



Załącznik nr 8 do Uchwały Rady Gminy Porąbka  
nr XXXIX/298/10 z dnia 25 marca 2010

43-353 PORAJA, ul. Krakowska 3  
pow. bielski, woj. śląskie  
tel (033) 827-28-10, 827-28-15  
fax (033) 827-28-00

GRANICA OBSZARU OBJĘTEGO PLANEM  
SKALA 1:2000

ul. Krakowska

Przewodniczący Rady  
Grzegorz KONTEK