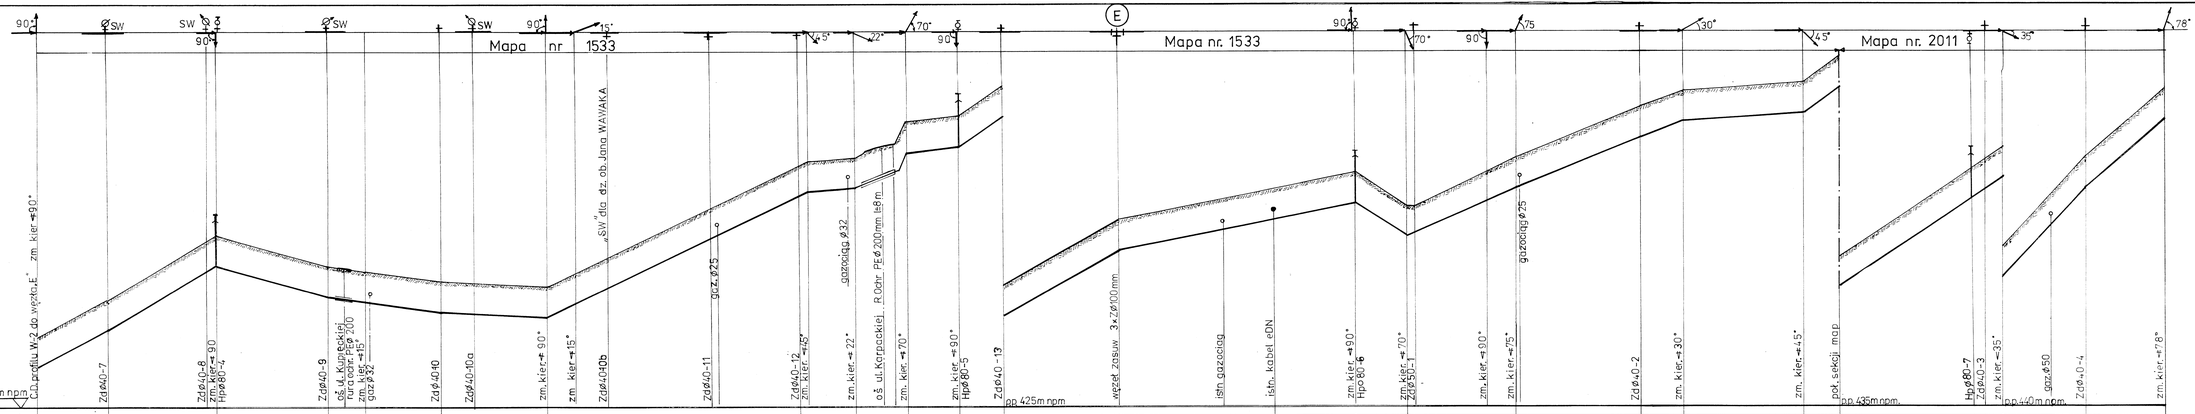

SPÓŁKA AKCYJNA
ul. 1 Maja 29, 47-400 Racibórz
DZIAŁ TECHNICZNY

Zakład Usługowo-Projektowy
HYDROGEOLOGIA
ul. 1 Maja 29, 47-400 Racibórz
tel/fax 32 4152 909

Nazwa opracowania	Wodociąg PORĄBKA – KOZUBNIK - *Etap III*
Nazwa gałęzi	**PROFIL PODŁUŻNY Hm5+52 - E- Hm10+85**
Stadium dokument.	Proj. Budowl. Wykonawczy
Projektant	mgr inż. St. Sabiak
Skala	1: 100 / 500
Data	2006 r.
Woj.	śląskie
Str/ak	**21**