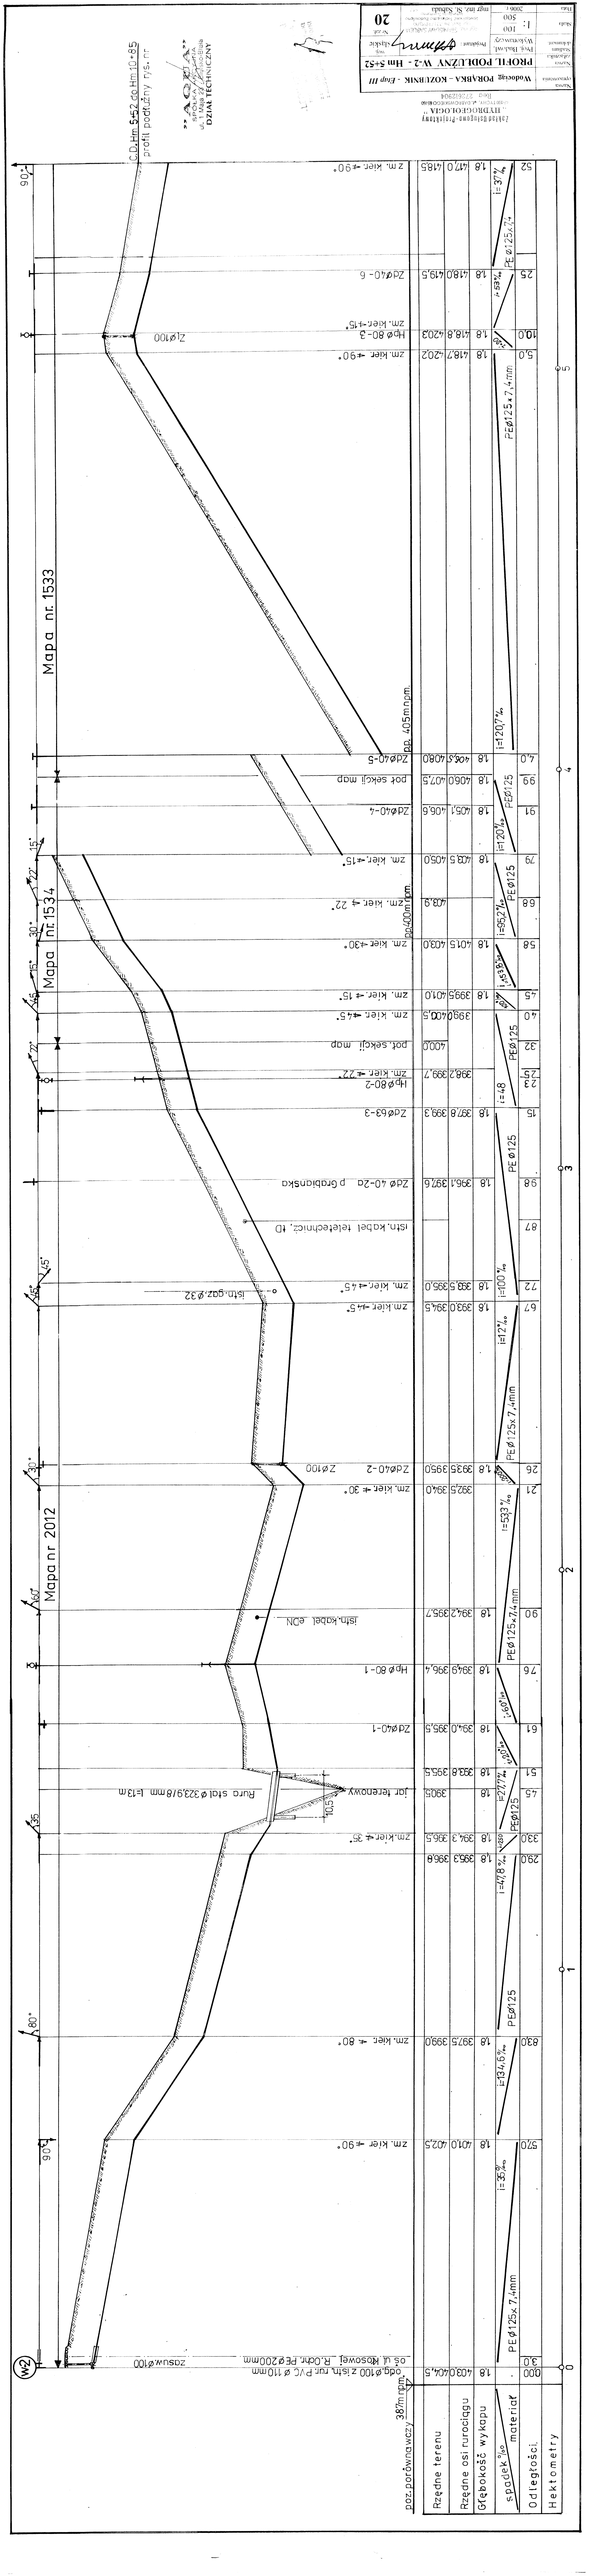
Wodociąg KOZUBNIK - Etap III
PROJ-H. PODŁUŻNY W-2 - Hm 5+52
Mapa nr 2012
Mapa nr 1534
Mapa nr 1533
Hm 5+52
Rzędne terenu
Rzędne osi rurociągu
Głębokość wykopu
Spadek ‰
materiał
Odległości
Hektometry
PE Ø125x7,4mm
PE Ø125
PE Ø125x7,4mm
PE Ø125
PE Ø125x7,4mm
PE Ø125