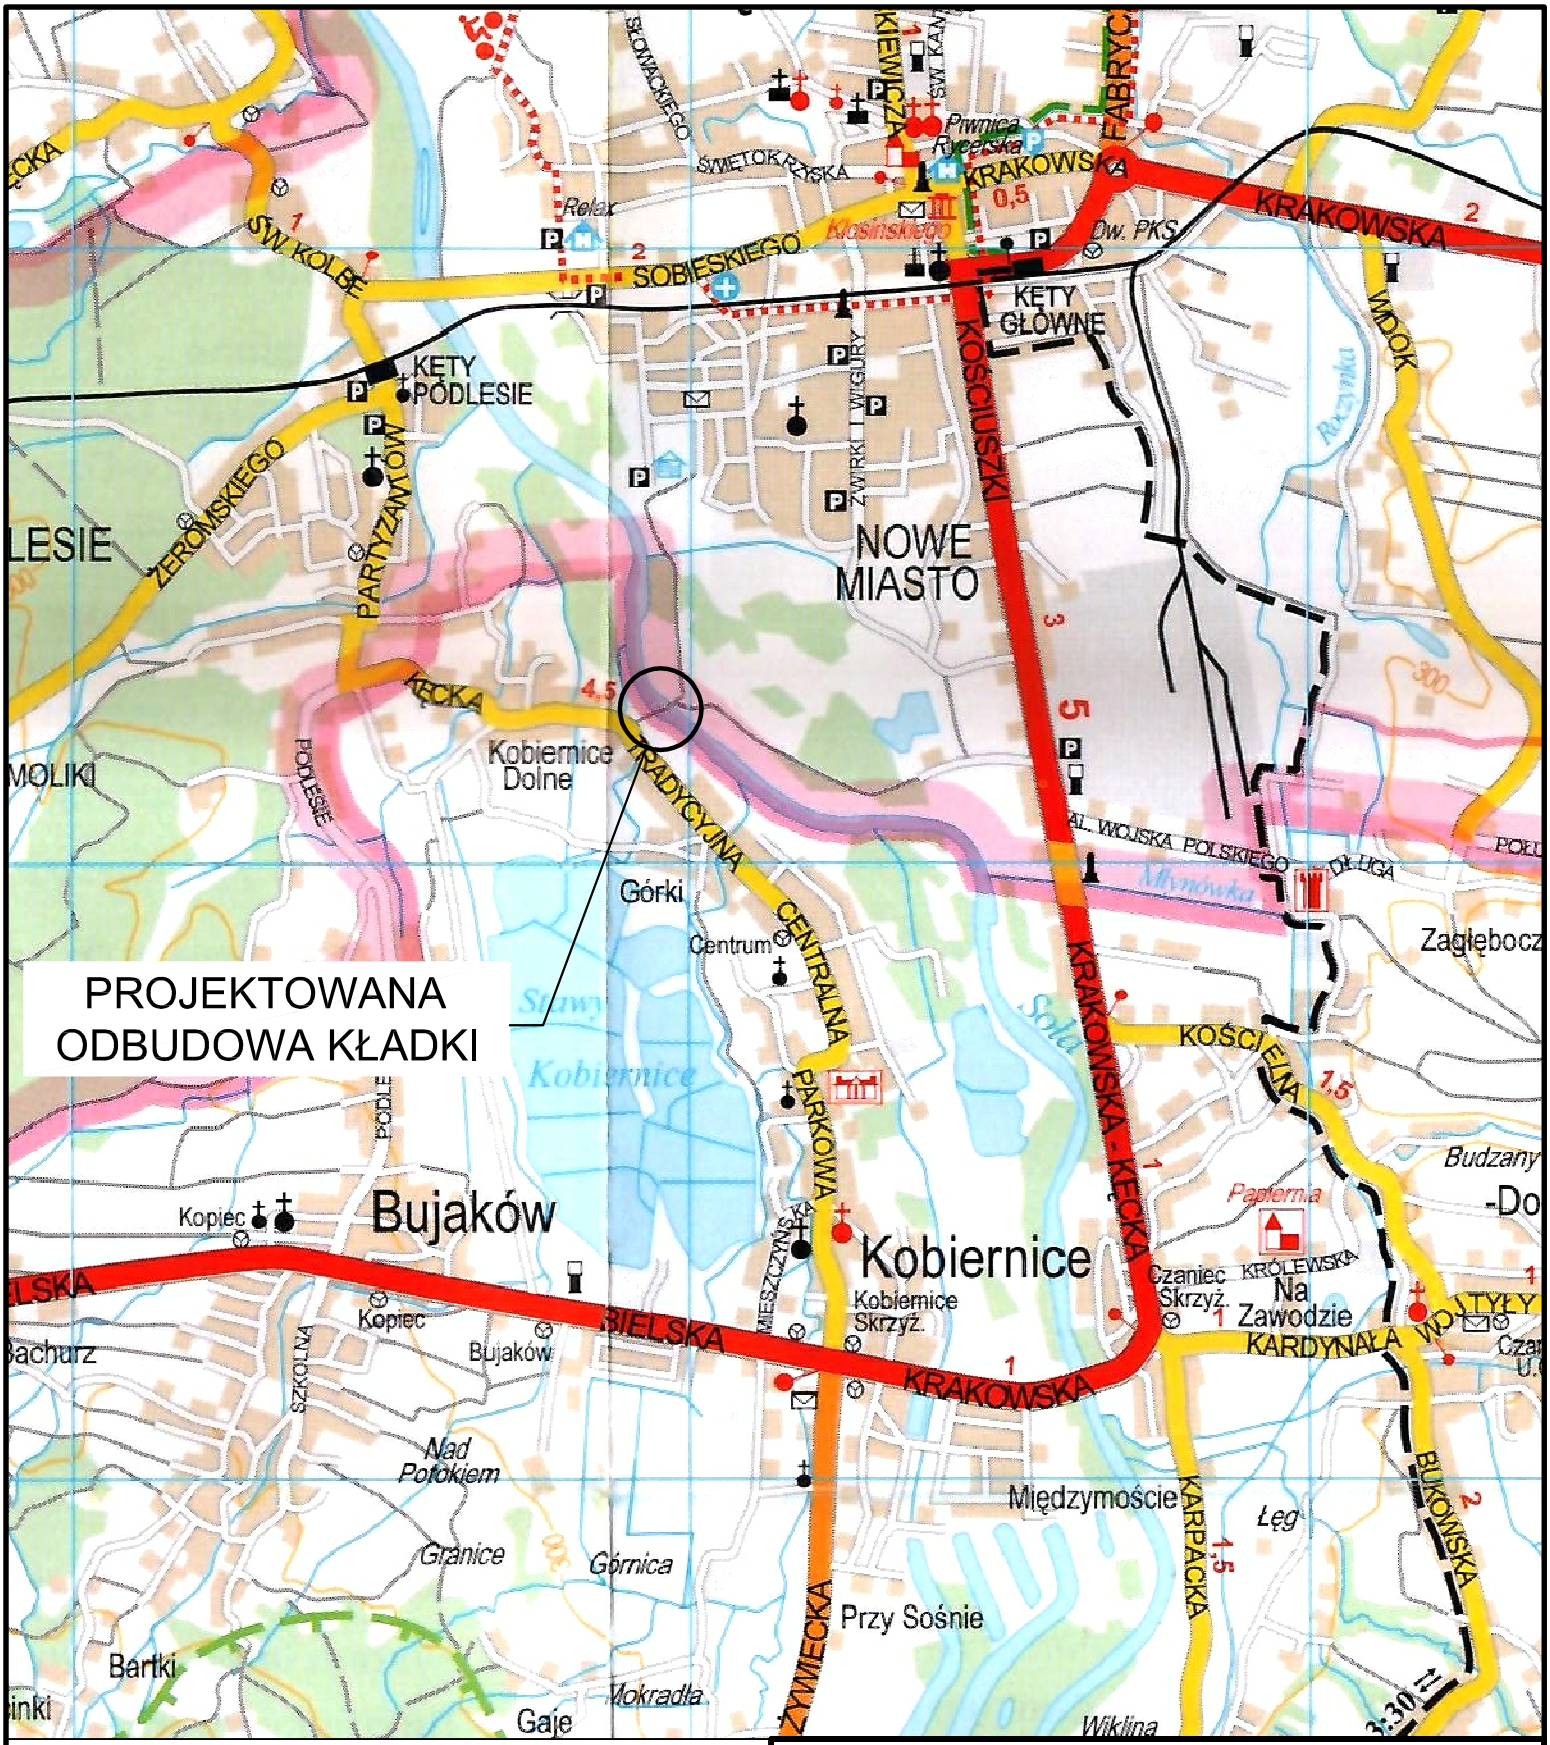

Zakład Remontowo Budowlany - BUDROMOST LAS, ul. Zakopiańska 64			
Inwestor	Urząd Gminy Porąbka ul. Krakowska 3, 43–353 Porąbka		Data 04.2011
Inwestycja	ODBUDOWA USZKODZONEGO PRZĘSŁA W CZASIE POWODZI W 2010 R. ORAZ BUDOWA DWÓCH PRZĘSEŁ KŁADKI DLA PIESZYCH NAD RZEKĄ SOŁĄ W CIĄGU ŚCIEŻKI PIESZEJ W MIEJSCOWOŚCI KOBIERNICE		
Lokalizacja	Kobiernice dz. nr 2252/8		
Projektant	mgr inż. Jerzy Koziołek		
Sprawdził	mgr inż. Lech Marcisz		
Opracowanie	inż. Jan Sobaniak Tadeusz Bogdał		
Skala 1:25000	Temat rysunku	ORIENTACJA	Nr rys. 1