



Rok założenia 1996		mgr inż. Mirosław KACZOR ul. Przecznia 41, 43-340 KOZY, biuro: ul. Modrzewiowa 2, 43-332 Pisarzowice, tel. kom. 501 33 00 69, tel. 33 / 817 43 26 e-mail: mk.dom.polski@interia.pl	
MK DOM POLSKI			
Obiekt: PRZEBUDOWA DACHU BUDYNKU OŚRODKA ZDROWIA		Inwestor URZĄD GMINY PORĄBKA	
Lokalizacja : działka nr 1248/2, ul. K. Wojtyły 28A 43-354 Czaniec		Adres inwestora: ul. Krakowska 3 43-353 Porąbka	Nr rys: 8
Nazwa rysunku: ELEWACJA POŁUDNIOWA		Proj. arch.: mgr inż. arch. Andrzej KRAL Proj. konstr. i oprac.: mgr inż Mirosław KACZOR	Podpis
Data: marzec 2011		Skala: 1 : 100	
PRAWA AUTORSKIE ZASTRZEŻONE		Dz. U. Nr 8 Poz. 718 z dnia 27.03.2003r.	

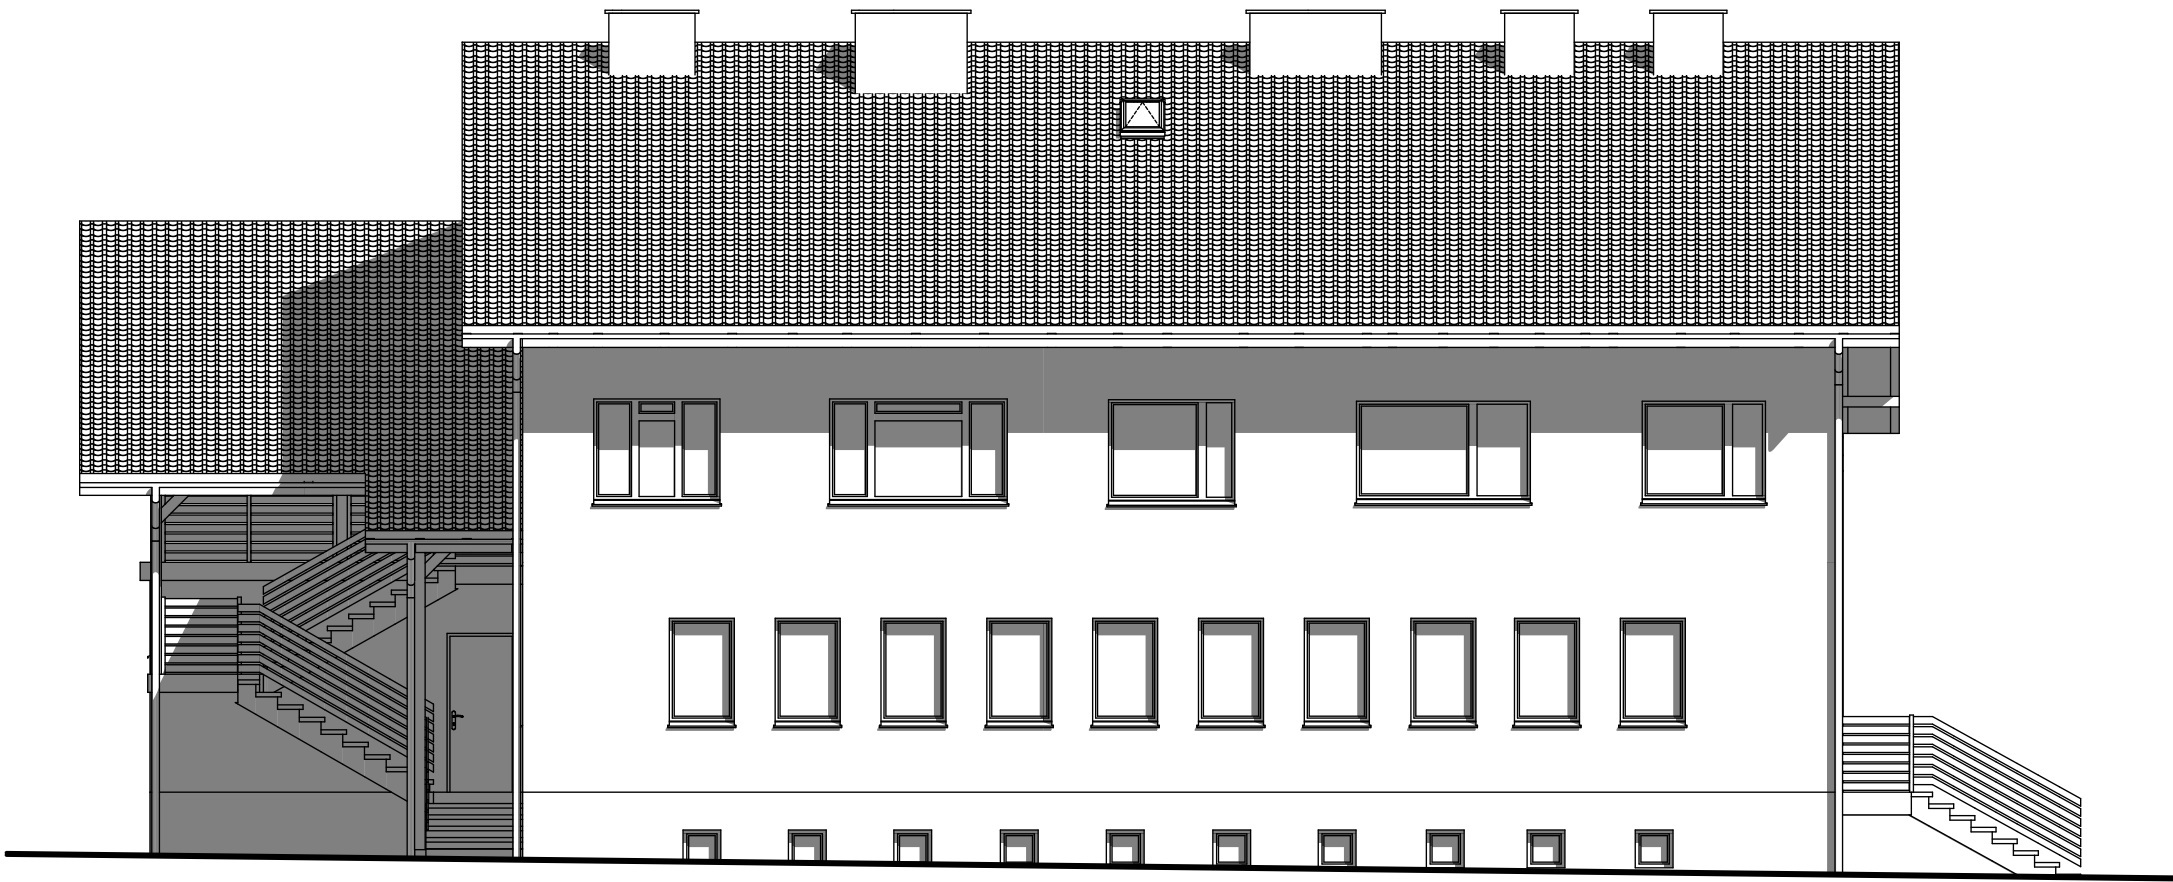

Rok założenia 1996		mgr inż. Mirosław KACZOR ul. Przecznia 41, 43-340 KOZY, biuro: ul. Modrzewiowa 2, 43-332 Pisarzowice, tel. kom. 501 33 00 69, tel. 33 / 817 43 26 e-mail: mk.dom.polski@interia.pl	
MK DOM POLSKI			
Obiekt: PRZEBUDOWA DACHU BUDYNKU OŚRODKA ZDROWIA		Inwestor URZĄD GMINY PORĄBKA	
Lokalizacja : działka nr 1248/2, ul. K. Wojtyły 28A 43-354 Czaniec		Adres inwestora: ul. Krakowska 3 43-353 Porąbka	Nr rys: 6
Nazwa rysunku: ELEWACJA PÓLNOČNA		Proj. arch.: mgr inż. arch. Andrzej KRAL Proj. konstr. i oprac.: mgr inż Mirosław KACZOR	Podpis
Data: marzec 2011		Skala: 1 : 100	
PRAWA AUTORSKIE ZASTRZEŻONE		Dz. U. Nr 8 Poz. 718 z dnia 27.03.2003r.	



Rok założenia 1996		mgr inż. Mirosław KACZOR ul. Przecznia 41, 43-340 KOZY, biuro: ul. Modrzewiowa 2, 43-332 Pisarzowice, tel. kom. 501 33 00 69, tel. 33 / 817 43 26 e-mail: mk.dom.polski@interia.pl	
MK DOM POLSKI			
Obiekt: PRZEBUDOWA DACHU BUDYNKU OŚRODKA ZDROWIA		Inwestor URZĄD GMINY PORĄBKA	
Lokalizacja : działka nr 1248/2, ul. K. Wojtyły 28A 43-354 Czaniec		Adres inwestora: ul. Krakowska 3 43-353 Porąbka	Nr rys: 7
Nazwa rysunku: ELEWACJA WSCHODNIA		Proj. arch.: mgr inż. arch. Andrzej KRAL Proj. konstr. i oprac.: mgr inż. Mirosław KACZOR	Podpis
Data: marzec 2011		Skala: 1 : 100	
PRAWA AUTORSKIE ZASTRZEŻONE		Dz. U. Nr 8 Poz. 718 z dnia 27.03.2003r.	

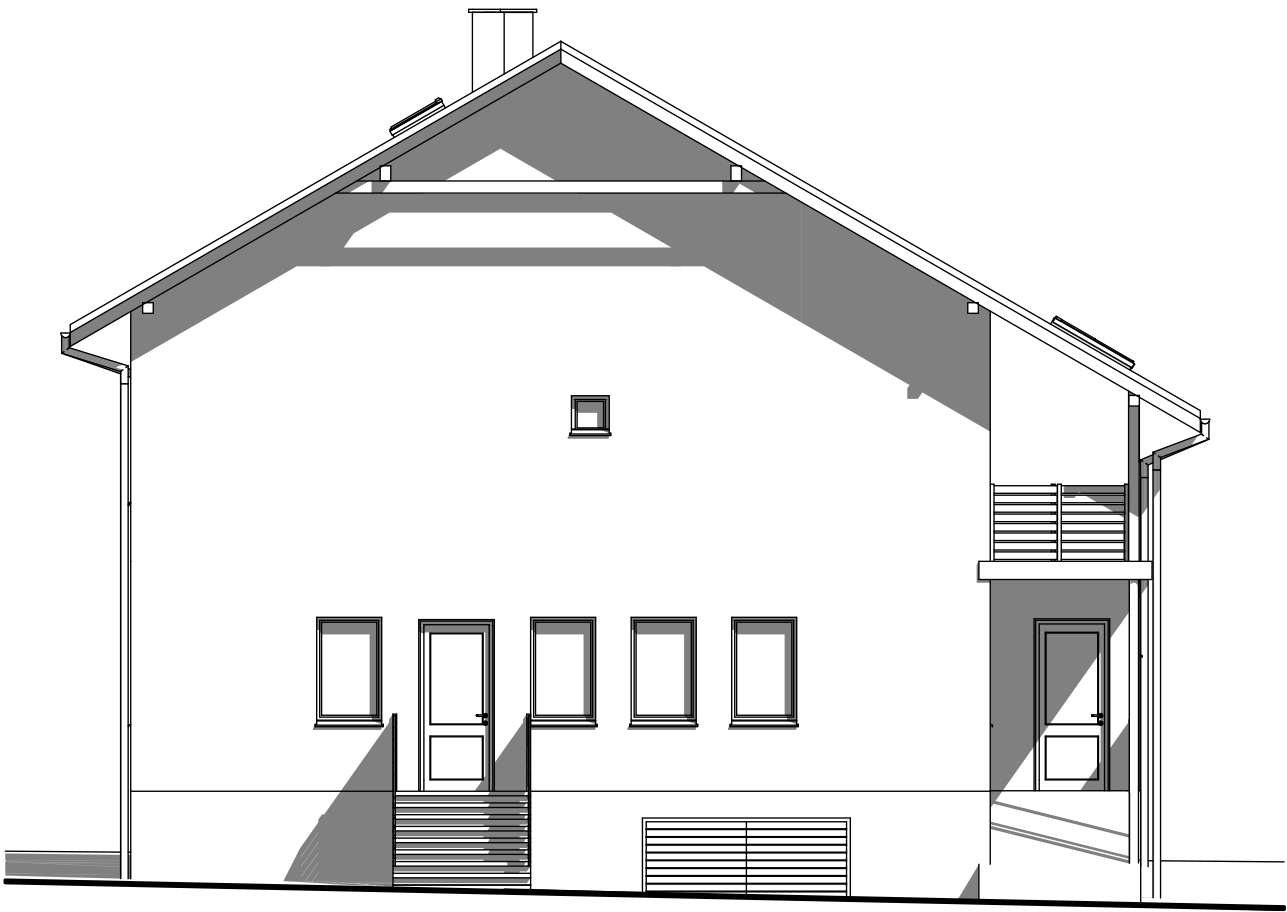

Rok założenia 1996		mgr inż. Mirosław KACZOR ul. Przecznia 41, 43-340 KOZY, biuro: ul. Modrzewiowa 2, 43-332 Pisarzowice, tel. kom. 501 33 00 69, tel. 33 / 817 43 26 e-mail: mk.dom.polski@interia.pl	
MK DOM POLSKI			
Obiekt: PRZEBUDOWA DACHU BUDYNKU OŚRODKA ZDROWIA		Inwestor URZĄD GMINY PORĄBKA	
Lokalizacja : działka nr 1248/2, ul. K. Wojtyły 28A 43-354 Czaniec		Adres inwestora: ul. Krakowska 3 43-353 Porąbka	Nr rys: 9
Nazwa rysunku: ELEWACJA ZACHODNIA		Proj. arch.: mgr inż. arch. Andrzej KRAL Proj. konstr. i oprac.: mgr inż Mirosław KACZOR	Podpis
Data: marzec 2011		Skala: 1 : 100	
PRAWA AUTORSKIE ZASTRZEŻONE		Dz. U. Nr 8 Poz. 718 z dnia 27.03.2003r.	