


| | | | |
|--|--|--|--|
| Rok założenia 1996 | | mgr inż. Mirosław KACZOR ul. Przecznia 41, 43-340 KOZY tel. kom. 501 33 00 69, tel. 33 817 43 26 e-mail: mk.dom.polski@interia.pl | |
| MK DOM POLSKI | | Inwestor: URZĄD GMINY PORĄBKA | |
| Obiekt: PRZEBUDOWA DACHU BUDYNKU OŚRODKA ZDROWIA | | Adres: ul. Krakowska 3 43-353 Porąbka | |
| Lokalizacja : działka nr 1248/2 ul. K. Wojtyły 28A, 43-354 Czaniec | | Nr rys: 4 | |
| Nazwa rysunku: PREZKRÓJ I-I | | Proj. arch.: mgr inż. arch. Andrzej Kral Proj. konstr. i oprac.: mgr inż. Mirosław KACZOR | |
| Data: marzec 2011 | | Skala: 1: 50 | |
| PRAWA AUTORSKIE ZASTRZEŻONE | | Dz. U. Nr 8 Poz. 718 z dnia 27.03.2003r. | |

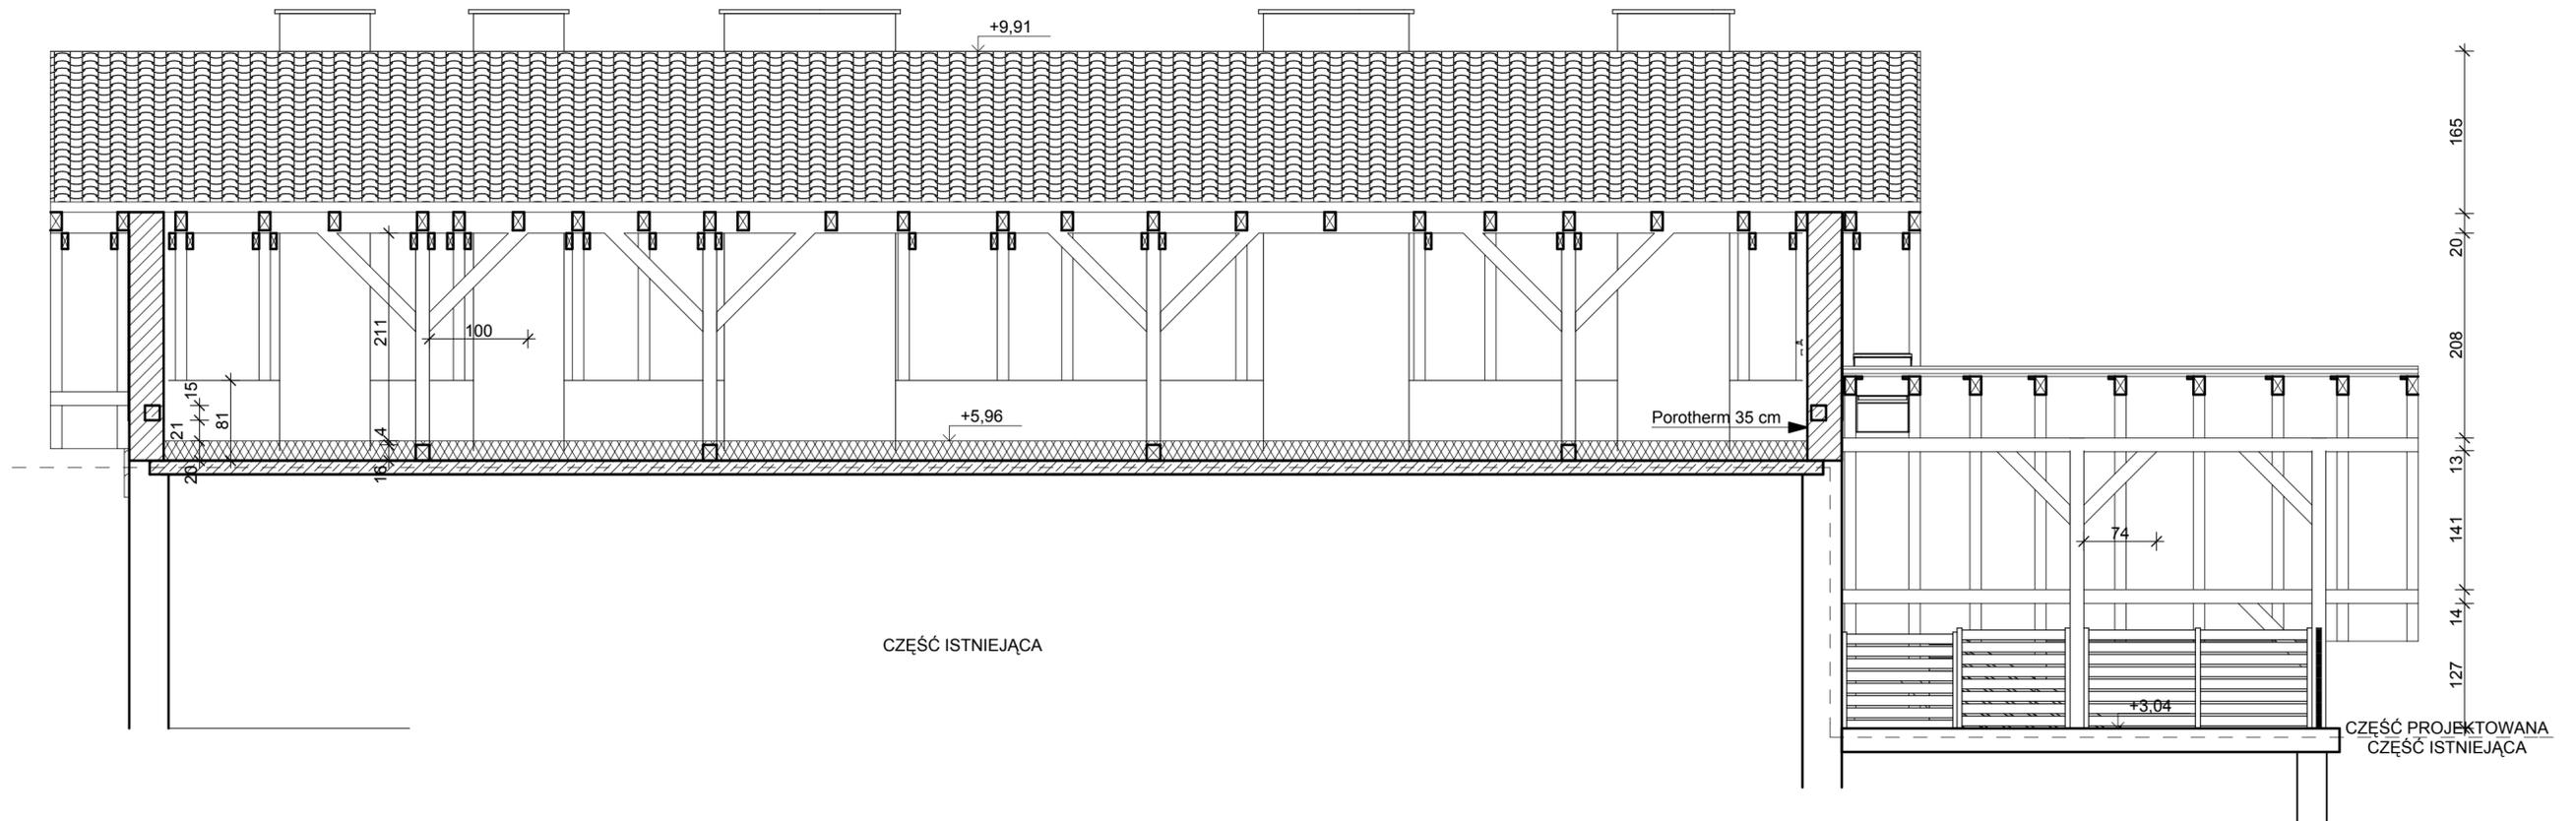

| | | | |
|---|--|---|------------------|
| Rok założenia 1996 | | mgr inż. Mirosław KACZOR ul. Przecznia 41, 43-340 KOZY tel. kom. 501 33 00 69, tel. 33 817 43 26 e-mail: mik.dom.polski@interia.pl | |
| MK DOM POLSKI | | URZĄD GMINY PORĄBKA | |
| Obiekt: PRZEBUDOWA DACHU BUDYNKU OŚRODKA ZDROWIA | Inwestor: | | |
| Lokalizacja: działka nr 1248/2 ul. K. Wojtyły 28A, 43-354 Czaniec | Adres: ul. Krakowska 3 43-353 Porąbka | | Nr rys: 5 |
| Nazwa rysunku: PREZKRÓJ II-II | Proj. arch.: mgr inż. arch. Andrzej Kral Proj. konstr. i oprac.: mgr inż. Mirosław KACZOR | | Podpis: |
| Data: marzec 2011 | Skala: 1:50 | | |
| PRAWA AUTORSKIE ZASTRZEŻONE | | Dz. U. Nr 8 Poz. 718 z dnia 27.03.2003r. | |