
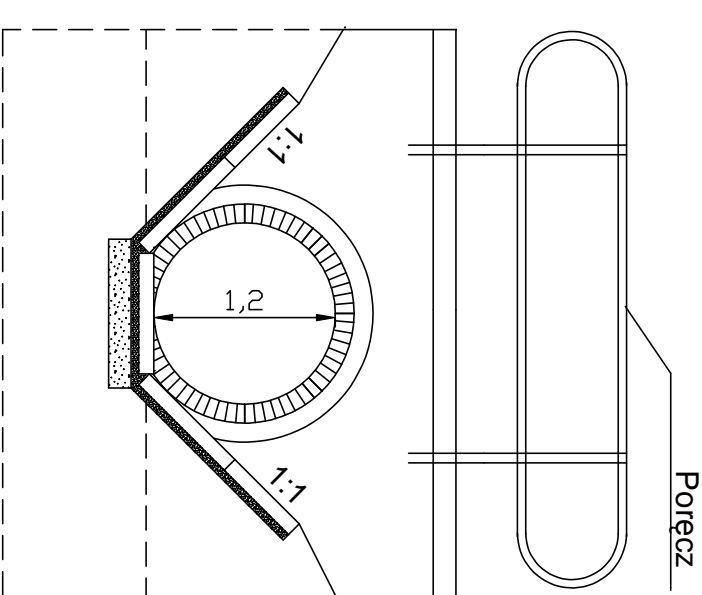


# Remont przepustu km 0+038,90 skala 1:50

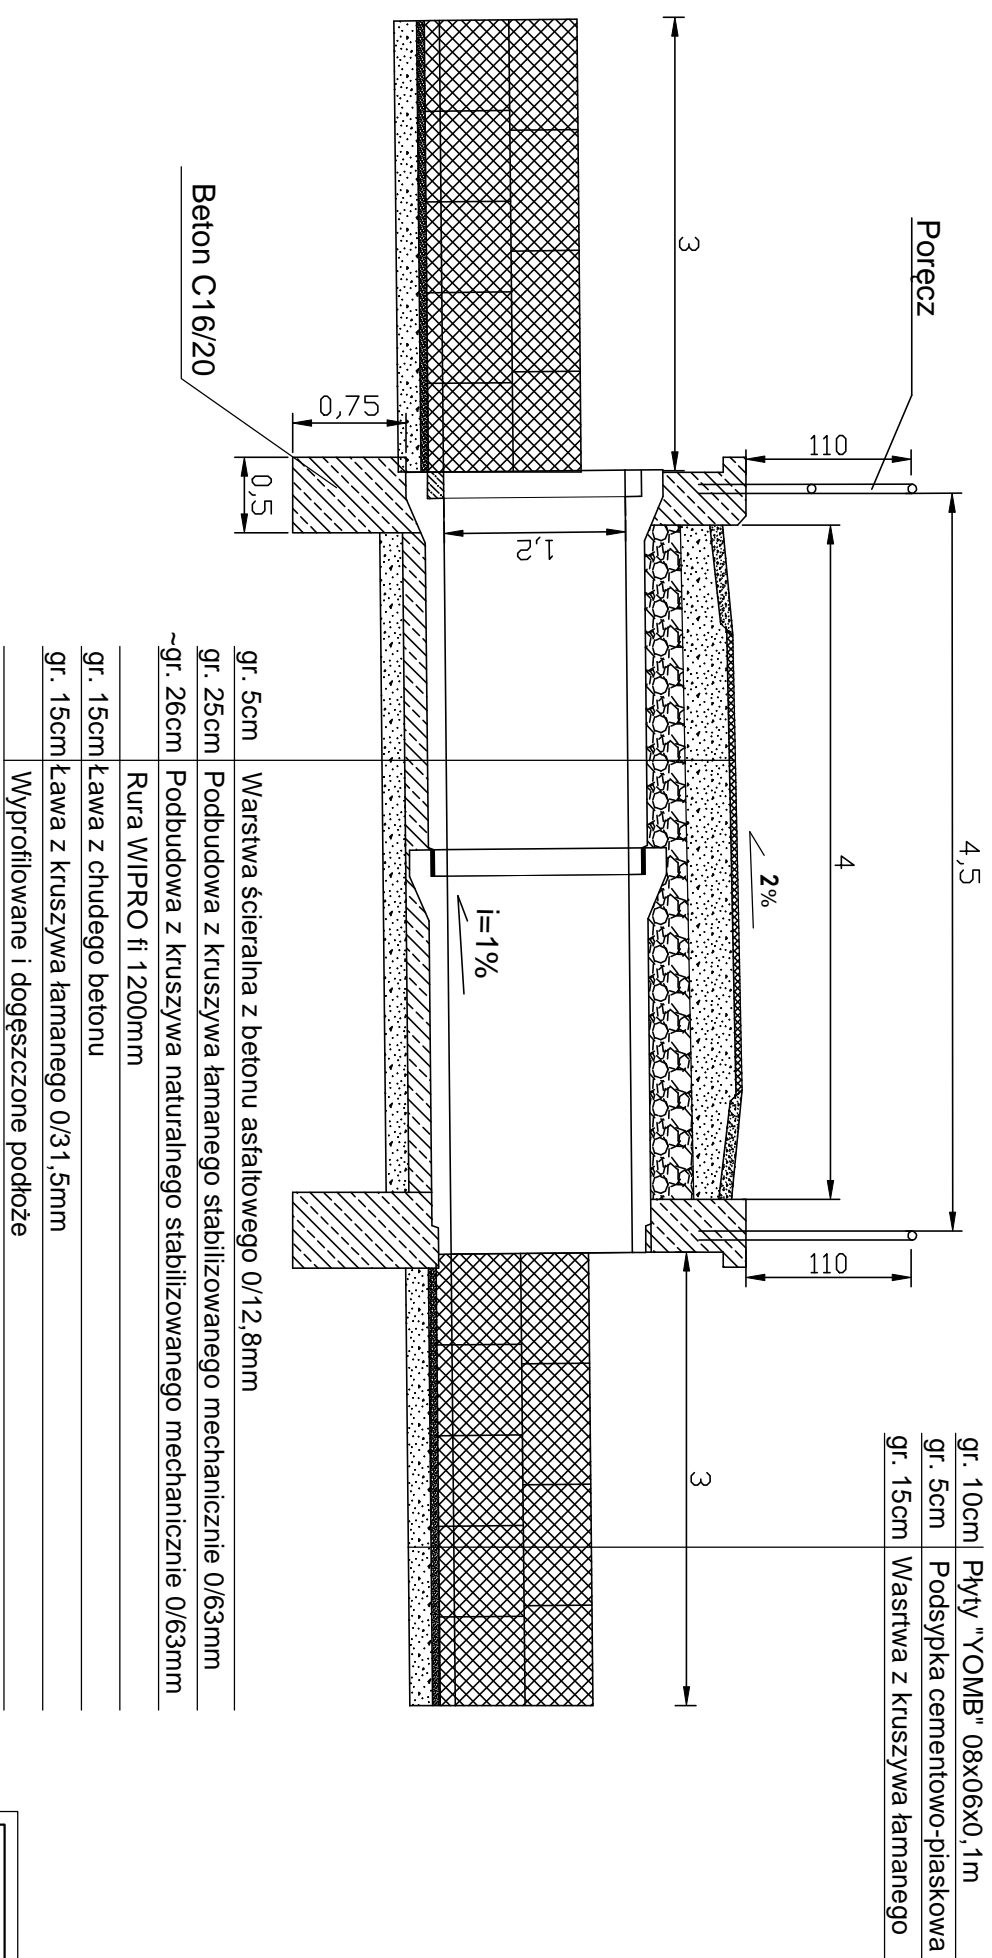

WYKONAWCA:	
INWUS Spółka z o.o. ul. Warszawska 5, 43-300 Bielsko-Biała	
NAZWA OPRACOWANIA:	
Modernizacja polegająca na remoncie drogi dojazdowej do gruntów rolnych przy ul. Pleszej w Kobiernicach	
INWESTOR:	GININA PORĄBKA
ADRES:	ul. Krakowska 3 43- 353 Porąbka
Szczegół remontu przepustu 0+038,90	rys. nr
	4
SKALA 1:50	
	DATA: VIII 2011 r.
PROJEKTOWAŁ:	mgr inż. Tadeusz Dudziak 213/94 B-B
OPRACOWAŁ:	mgr inż. Marcin Krzyżowski