


**MIJSCOWY PLAN ZAGOSPODAROWANIA PRZESTRZENNEGO  
OBEJMUJĄCY TERENY POŁOŻONE W REJONIE ULIC: PODLESIE W SOŁECTWIE BUJAKÓW ,  
ŁUPKOWEJ, ŻYWIECKIEJ, MOKREJ W SOŁECTWIE KOBIERNICE  
ORAZ BESKIDZKIEJ, KASZTANOWEJ, BOSMAŃSKIEJ I KRAKOWSKIEJ W SOŁECTWIE PORĄBKA  
RYSUNEK PLANU NR 1.1**

**SKALA 1:1000**

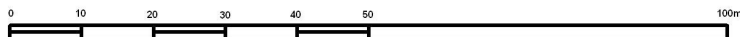

GRANICA TERENÓW OBJĘTYCH PLANEM

LINIE ROZGRANICZAJĄCE TERENY O RÓŻNYM PRZEZNACZENIU  
I RÓŻNYCH ZASADACH ZAGOSPODAROWANIA

MN

TERENY ZABUDOWY MIESZKANIOWEJ JEDNORODZINNEJ

KDD

TERENY DROGI DOJAZDOWEJ

NIEPRZEKRACZALNA LINIA ZABUDOWY


OBSZAR BZPOŚREDNIEGO ZAGROŻENIA POWODZIĄ

OZNACZENIA NIEBĘDĄCE USTALENIAMI PLANU:



PODZIAŁY EWIDENCYJNE

TERENY POŁOŻONE SĄ  
W OBSZARZE GŁÓWNEGO ZBIORNIKA  
WÓD PODZIEMNYCH 446 - ONO

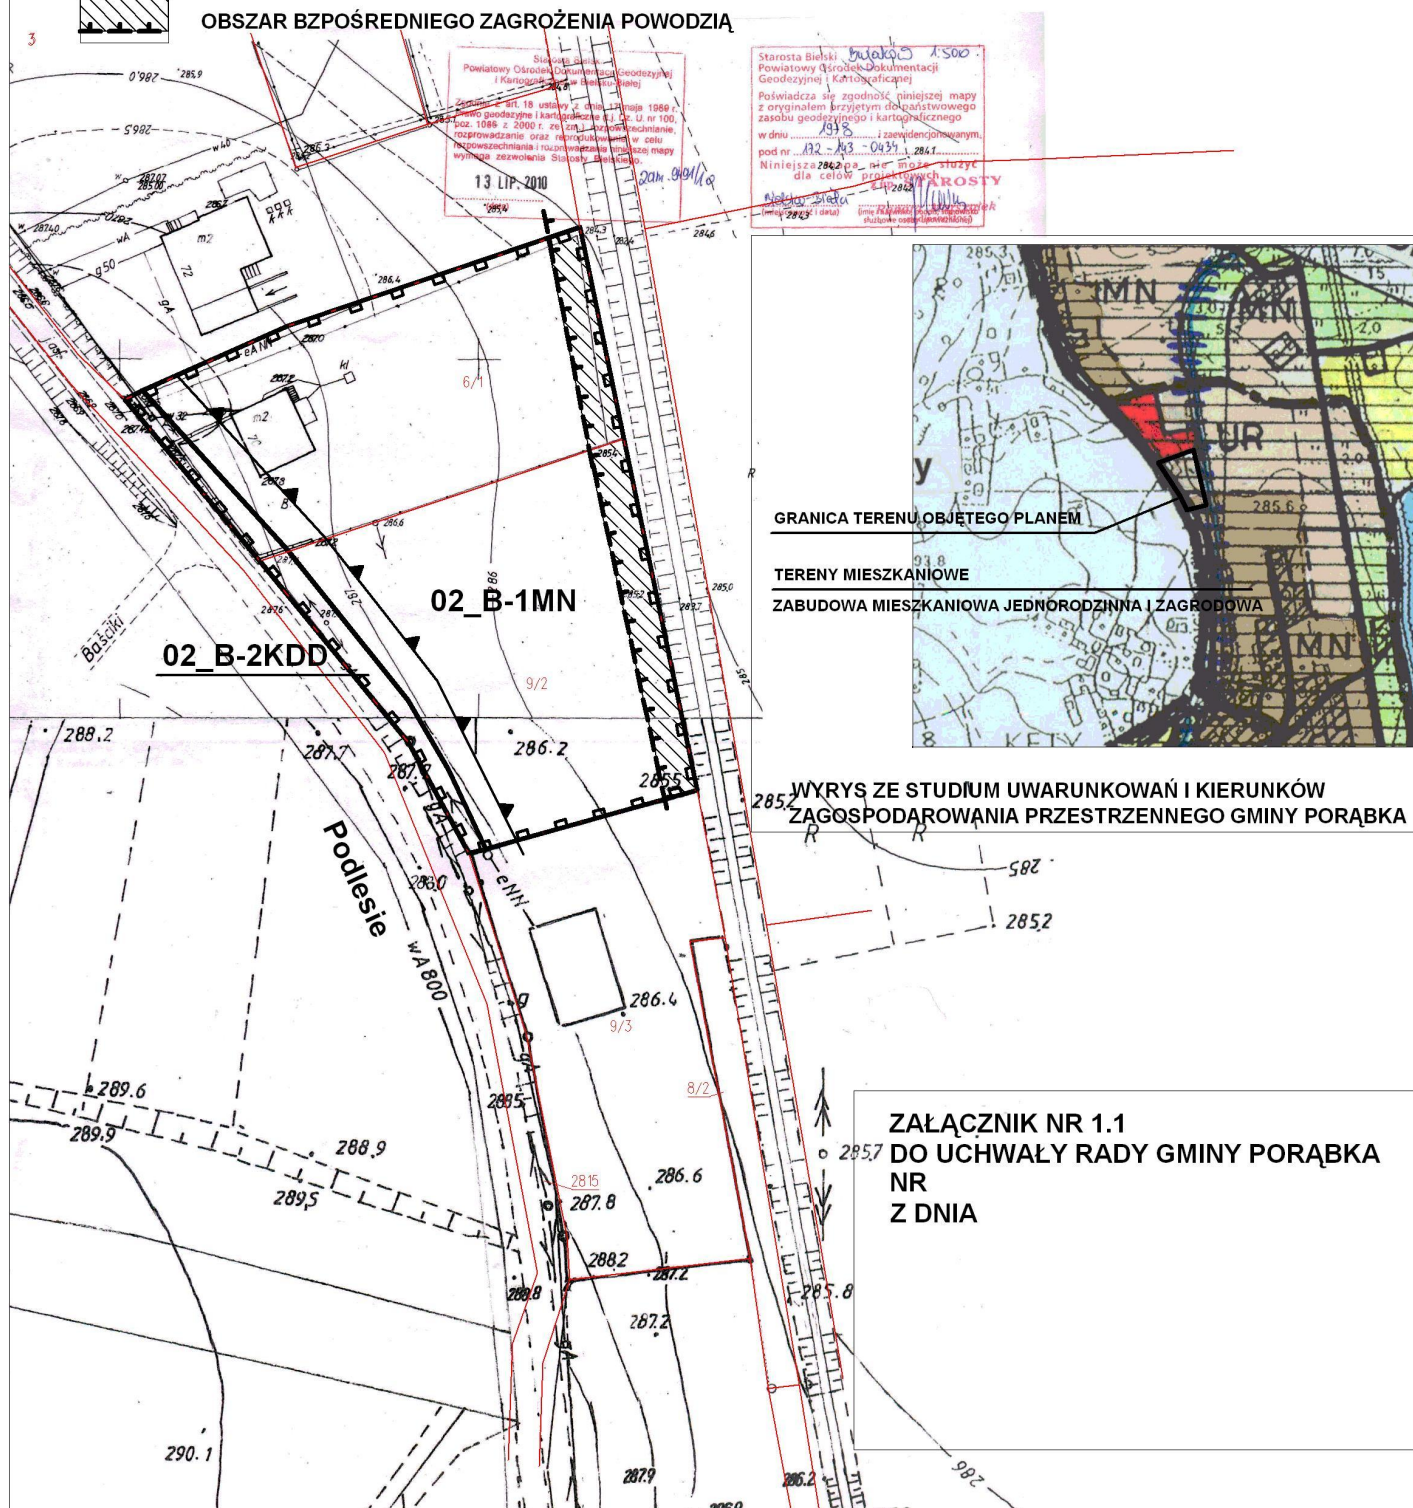




 
GRANICA TERENU OBJĘTEGO PLANEM

TERENY MIESZKANIOWE

ZABUDOWA MIESZKANIOWA JEDNORODZINNA I ZAGROBOWA

WYRYS ZE STUDIUM UWARUNKOWAŃ I KIERUNKÓW  
ZAGOSPODAROWANIA PRZESTRZENNEGO GMINY PORĄBKA

**ZAŁĄCZNIK NR 1.1  
DO UCHWAŁY RADY GMINY PORĄBKA  
NR  
Z DNIA**

-  GRANICA TERENÓW OBJĘTYCH PLANEM  
 LINIE ROZGRANICZAJĄCE TERENY O RÓŻNYM PRZEZNACZENIU I RÓŻNYCH ZASADACH ZAGOSPODAROWANIA  
 MN TERENY ZABUDOWY MIESZKANIOWEJ JEDNORODZINNEJ  
 NIEPRZEKRACZALNA LINIA ZABUDOWY

OZNACZENIA NIEBĄDĄCE USTALENIAMI PLANU:



-  PODZIAŁY EWIDENCYJNE

TERENY POŁOŻONE SA  
 W OBSZARZE GŁÓWNEGO ZBIORNIKA WÓD PODZIEMNYCH  
 446 - ONO

MIEJSKOWY PLAN ZAGOSPODAROWANIA PRZESTRZENNEGO  
 OBEJMUJĄCY TERENY POŁOŻONE W REJONIE ULIC: PODLESIE W SOŁECTWIE BUJAKÓW,  
 LUPKOWEJ, ŻYWIECKIEJ, MOKREJ W SOŁECTWIE KOBIERNICE  
 ORAZ BESKIDZKIEJ, KASZTANOWEJ, BOSMAŃSKIEJ I KRAKOWSKIEJ W SOŁECTWIE PORĄBKA

RYSUNEK PLANU NR 1.2

SKALA 1:1000

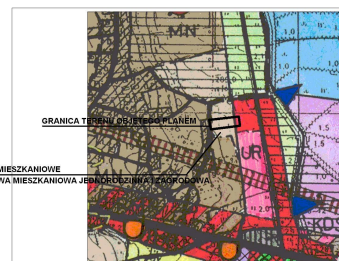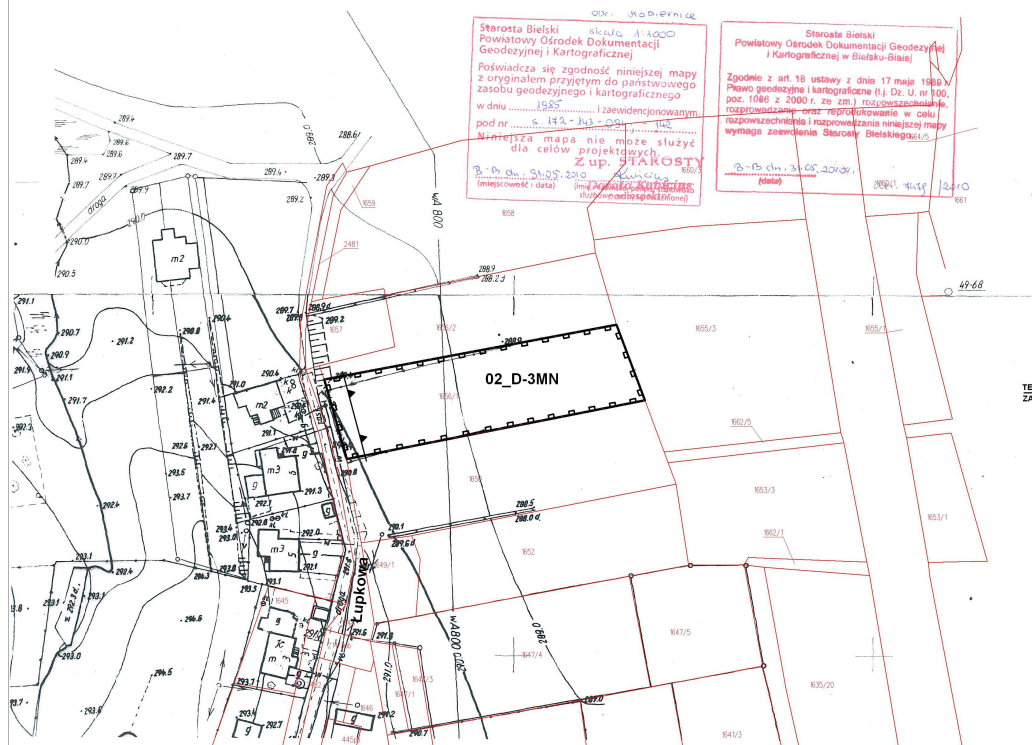

GRANICA TERENÓW OBJĘTYCH PLANEM

TERENY MIESZKANIOWE  
ZABUDOWA MIESZKANIOWA JEDNORODZINNA ZAGOSPODAROWANIA

WYRYS ZE STUDYUM UWARUNKOWAŃ I KIERUNKÓW  
ZAGOSPODAROWANIA PRZESTRZENNEGO GMINY PORĄBKA


ZAŁĄCZNIK NR 1.2  
 DO UCHWAŁY RADY GMINY PORĄBKA  
 NR  
 Z DNIA



**MIJSCOWY PLAN ZAGOSPODAROWANIA PRZESTRZENNEGO  
OBEJMUJĄCY TERENY POŁOŻONE W REJONIE ULIC: PODLESIE W SOŁECTWIE BUJAKÓW ,  
ŁUPKOWEJ, ŻYWIECKIEJ, MOKREJ W SOŁECTWIE KOBIERNICE  
ORAZ BESKIDZKIEJ, KASZTANOWEJ, BOSMAŃSKIEJ I KRAKOWSKIEJ W SOŁECTWIE PORĄBKA**

**RYСУNEK PLANU NR 1.3**

**SKALA 1:1000**

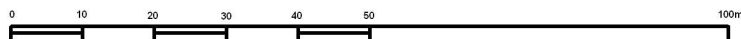

**GRANICA TERENÓW OBJĘTYCH PLANEM**

**LINIE ROZGRANICZAJĄCE TERENY O RÓŻNYM PRZEZNACZENIU  
I RÓŻNYCH ZASADACH ZAGOSPODAROWANIA**

**U TERENY ZABUDOWY USŁUGOWEJ**

**OZNACZENIA NIEBĘDĄCE USTALENIAMI PLANU:**





**PODZIAŁY EWIDENCYJNE**

**TERENY POŁOŻONE SĄ:**

**W OBSZARZE OTULINY PARKU KRAJOBRAZOWEGO  
BESKIDU MAŁEGO**

**W OBSZARZE GŁÓWNEGO ZBIORNIKA  
WÓD PODZIEMNYCH 446 - ONO**

**W STREFIE OCHRONY POŚREDNIEJ ZEWNĘTRZNEJ  
UJĘĆ WODNYCH SOŁA II I SOŁA III**

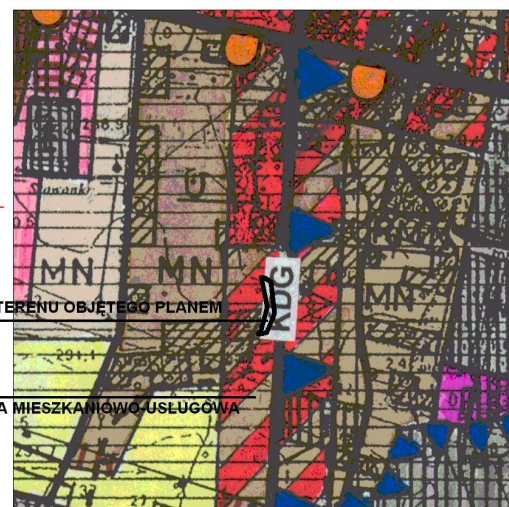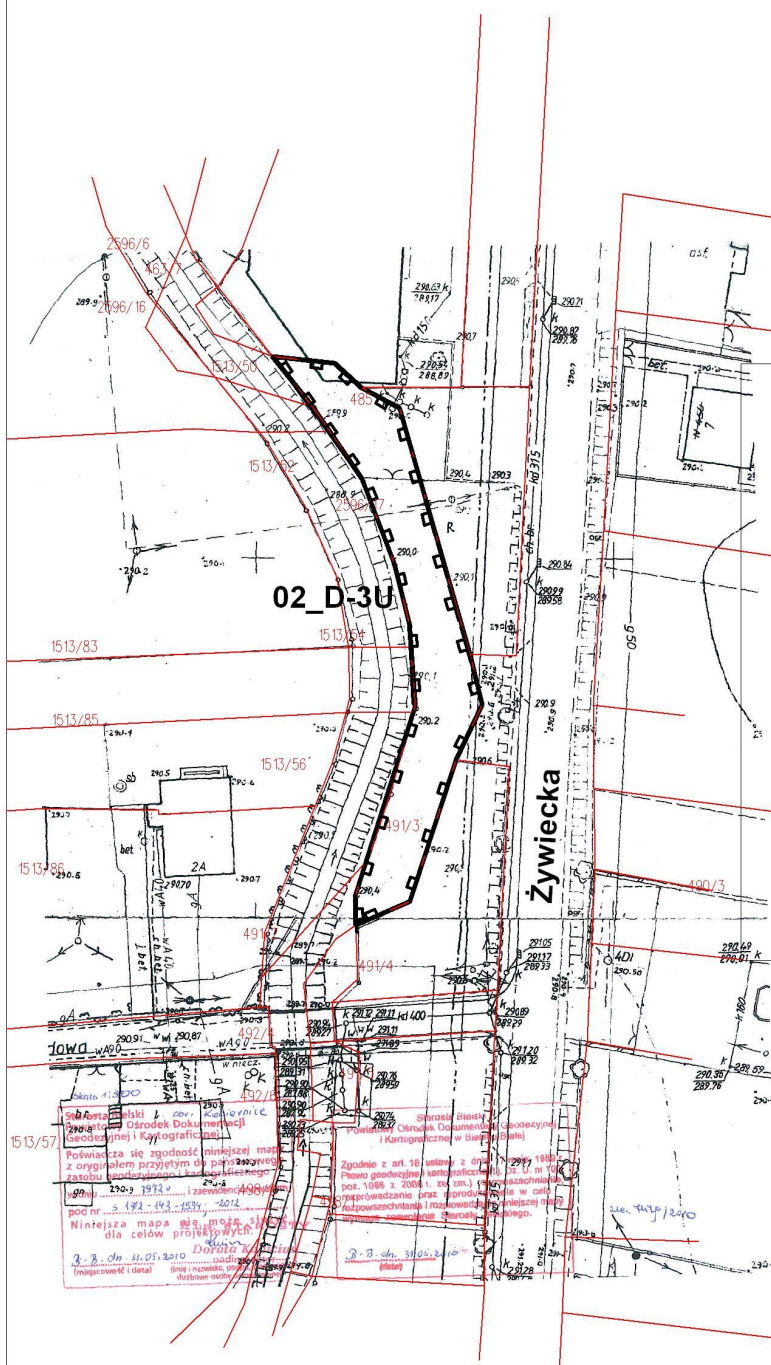

**GRANICA TERENU OBJĘTEGO PLANEM**


**ZABUDOWA MIESZKANIOWO-USŁUGOWA**






**WYRYS ZE STUDIUM UWARUNKOWAŃ I KIERUNKÓW  
ZAGOSPODAROWANIA PRZESTRZENNEGO GMINY PORĄBKA**

**ZALĄCZNIK NR 1.3  
DO UCHWAŁY RADY GMINY PORĄBKA  
NR  
Z DNIA**

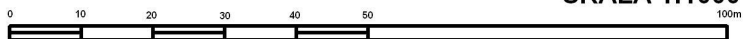**MIJSCOWY PLAN ZAGOSPODAROWANIA PRZESTRZENNEGO  
OBEJMUJĄCY TERENY POŁOŻONE W REJONIE ULIC: PODLESIE W SOŁECTWIE BUJAKÓW ,  
ŁUPKOWEJ, ŻYWIECKIEJ, MOKREJ W SOŁECTWIE KOBIERNICE  
ORAZ BESKIDZKIEJ, KASZTANOWEJ, BOSMAŃSKIEJ I KRAKOWSKIEJ W SOŁECTWIE PORĄBKA  
RYSUNEK PLANU NR 1.4**

SKALA 1:1000



-  GRANICA TERENÓW OBJĘTYCH PLANEM
-  LINIE ROZGRANICZAJĄCE TERENY O RÓŻNYM PRZEZNACZENIU I RÓŻNYCH ZASADACH ZAGOSPODAROWANIA
-  MN TERENY ZABUDOWY MIESZKANIOWEJ JEDNORODZINNEJ
-  KDD TERENY DROGI DOJAZDOWEJ
-  NIEPRZEKRACZALNA LINIA ZABUDOWY

OZNACZENIA NIEBĘDĄCE USTALENIAMI PLANU:

-  PODZIAŁY EWIDENCYJNE

TERENY POŁOŻONE SĄ:


W OBSZARZE OTULINY PARKU KRAJOBRAZOWEGO  
BESKIDU MAŁEGO

W OBSZARZE GŁÓWNEGO ZBIORNIKA  
WÓD PODZIEMNYCH 446 - ONO

W STREFIE OCHRONY POŚREDNIEJ ZEWNĘTRZNEJ  
UJĘĆ WODNYCH SOŁA II I SOŁA III


Starosta Bielecki, Starosta A. Sołtys  
Powiatowy Ośrodek Dokumentacji  
Geodezyjnej i Kartograficznej  
Pozwiedza się zgodność niniejszej mapy  
z oryginałem przyjętym do państwowego  
zasobu geodezyjnego i kartograficznego  
w dniu 1983 r. z ewidencjonowanym  
pod nr 142-143-2034-2012  
Niniejsza mapa nie może służyć  
do celów projektowych i innych  
głównie: 1. 10.05.2010, 2010  
(data) (data) (data) (data) (data) (data)  
(data) (data) (data) (data) (data) (data)

Starosta Bielecki  
Powiatowy Ośrodek Dokumentacji  
Geodezyjnej i Kartograficznej  
Zgodnie z art. 18 ustawy z dnia 17 maja 1980 r.  
Prawo geodezyjne i kartograficzne (t.j. Dz. U. nr 100,  
poz. 1086 z 2000 r. ze zm.) rozpowszechnianie,  
rozpraszanie oraz reprodukcję w celu  
rozpraszania i rozpowszechniania niniejszej mapy  
wymaga zezwolenia Starosty Bieleckiego.  
10.05.2010, 2010  
(data) (data) (data) (data) (data) (data)

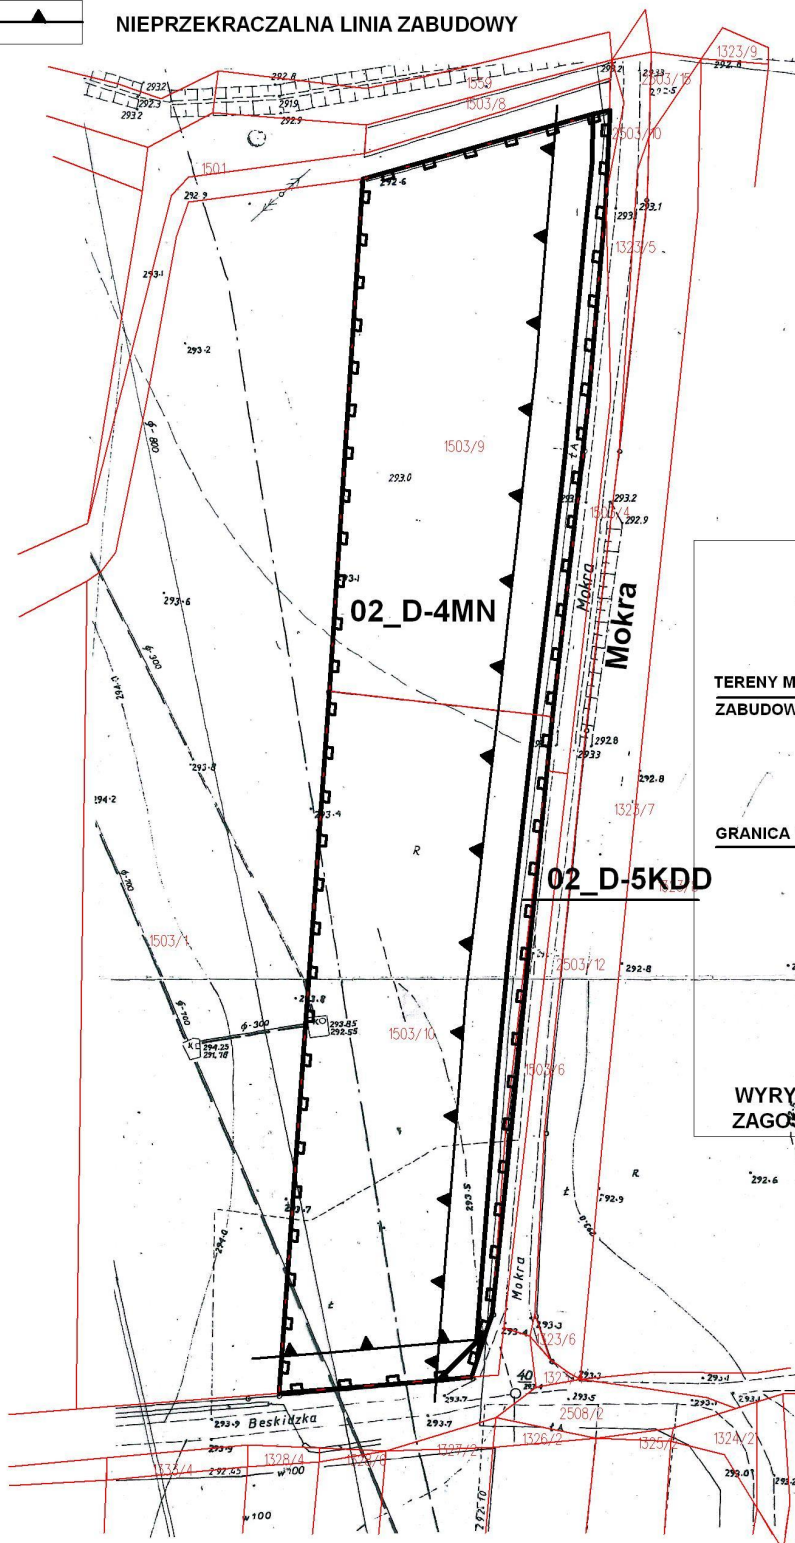

TERENY MIESZKANIOWE  
ZABUDOWA MIESZKANIOWA JEDNORODZINNA, IZAGRODOWA

GRANICA TERENU OBJĘTEGO PLANEM

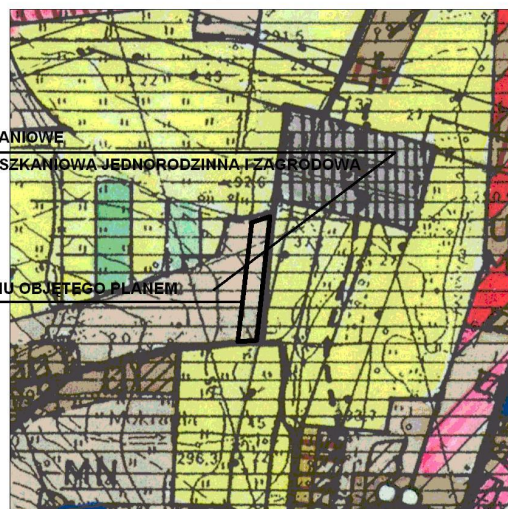

WYRYS Z STUDIUM UWARUNKOWAŃ I KIERUNKÓW  
ZAGOSPODAROWANIA PRZESTRZENNEGO GMINY PORĄBKA

**ZAŁĄCZNIK NR 1.4  
DO UCHWAŁY RADY GMINY PORĄBKA  
NR  
Z DNIA**









**ZALĄCZNIK NR 1.5  
DO UCHWAŁY RADY GMINY PORĄBKA  
NR  
Z DNIA**

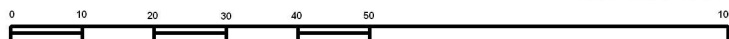

**MIEJSCOWY PLAN ZAGOSPODAROWANIA PRZESTRZENNEGO  
OBEJMUJĄCY TERENY POŁOŻONE W REJONIE ULIC: PODLESIE W SOŁECTWIE BUJAKÓW ,  
ŁUPKOWEJ, ŻYWIECKIEJ, MOKREJ W SOŁECTWIE KOBIERNICE  
ORAZ BESKIDZKIEJ, KASZTANOWEJ, BOSMAŃSKIEJ I KRAKOWSKIEJ W SOŁECTWIE PORĄBKA  
RYSUNEK PLANU NR 1.6**

**SKALA 1:1000**



-  **GRANICA TERENÓW OBJĘTYCH PLANEM**
-  **LINIE ROZGRANICZAJĄCE TERENY O RÓŻNYM PRZEZNACZENIU  
I RÓŻNYCH ZASADACH ZAGOSPODAROWANIA**
-  **MN** **TERENY ZABUDOWY MIESZKANIOWEJ JEDNORODZINNEJ**
-  **KDD** **TERENY DRÓG DOJAZDOWYCH**
-  **NIEPRZEKRACZALNA LINIA ZABUDOWY**



**OZNACZENIA NIEBĄDĄCE USTALENIAMI PLANU:**

-  **PODZIAŁY EWIDENCYJNE**

**TERENY POŁOŻONE SĄ:**

**W OBSZARZE PARKU KRAJOBRAZOWEGO  
BESKIDU MAŁEGO**

**W STREFIE OCHRONY POŚREDNIEJ ZEWNĘTRZNEJ  
UJĘCIA WODY PITNEJ - ZBIORNIK CZANIEC**

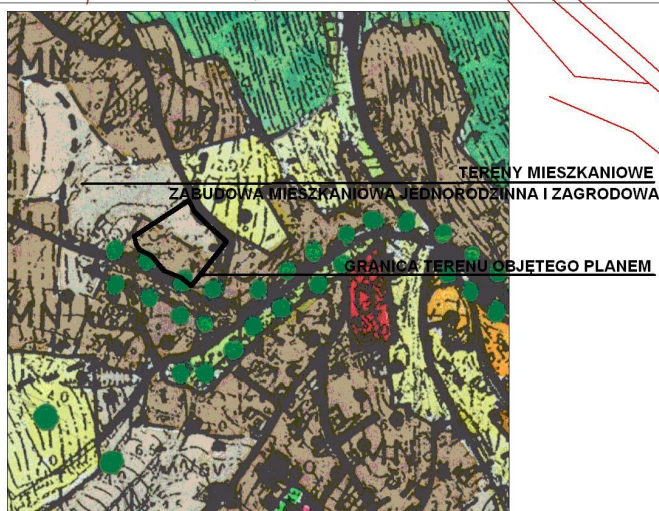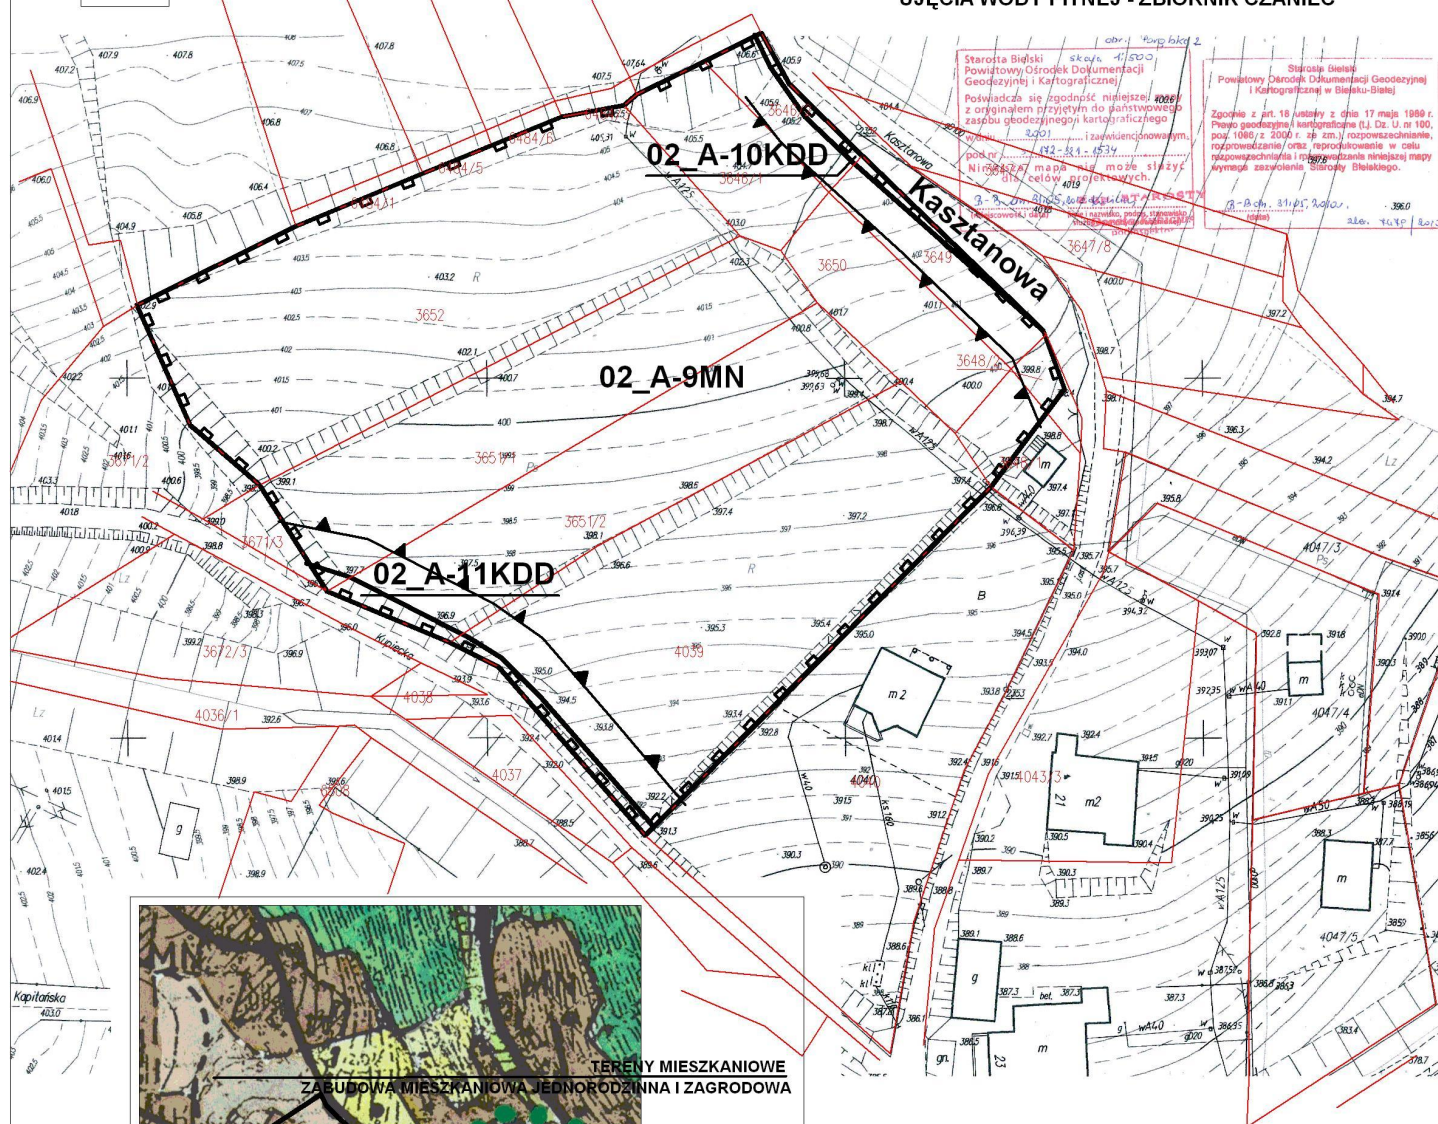

**WYRYS ZE STUDIUM UWARUNKOWAŃ I KIERUNKÓW  
ZAGOSPODAROWANIA PRZESTRZENNEGO GMINY PORĄBKA**

**ZAŁĄCZNIK NR 1.6  
DO UCHWAŁY RADY GMINY PORĄBKA  
NR  
Z DNIA**



MIEJSCOWY PLAN ZAGOSPODAROWANIA PRZESTRZENNEGO  
OBEJMUJĄCY TERENY POŁOŻONE W REJONIE ULIC: PODLESIE W SOLECTWIE BUJAKÓW,  
LUPKOWEJ, ŻYWIĘCKIEJ, MOKREJ W SOLECTWIE KOBIERNICE  
ORAZ BESKIDZKIEJ, KASZTANOWEJ, BOSMAŃSKIEJ I KRAKOWSKIEJ W SOLECTWIE PORĄBKA

RYSunEK PLANU NR 1.7

SKALA 1:1000





- GRANICA TERENÓW OBJĘTYCH PLANEM
- LINIE ROZGRANICZAJĄCE TERENY O RÓŻNYM PRZEZNACZENIU  
I RÓŻNYCH ZASADACH ZAGOSPODAROWANIA
- MN  
ML  
KDD
- TERENY ZABUDOWY MIESZKANIOWEJ JEDNORODZINNEJ
- TERENY ZABUDOWY LETNISKOWEJ
- TERENY DRÓG DOJAZDOWYCH
- NIERZECZKAŁNA LINIA ZABUDOWY

OZNACZENIA NIEBĘDĄCE USTALENIAMI PLANU:

PODZIAŁY EWIDENCYJNE

TERENY POŁOŻONE SĄ  
W OBSZARZE OTULINY PARKU KRAJOBRAZOWEGO  
BESKIDU MAŁEGO

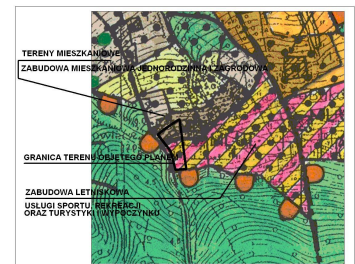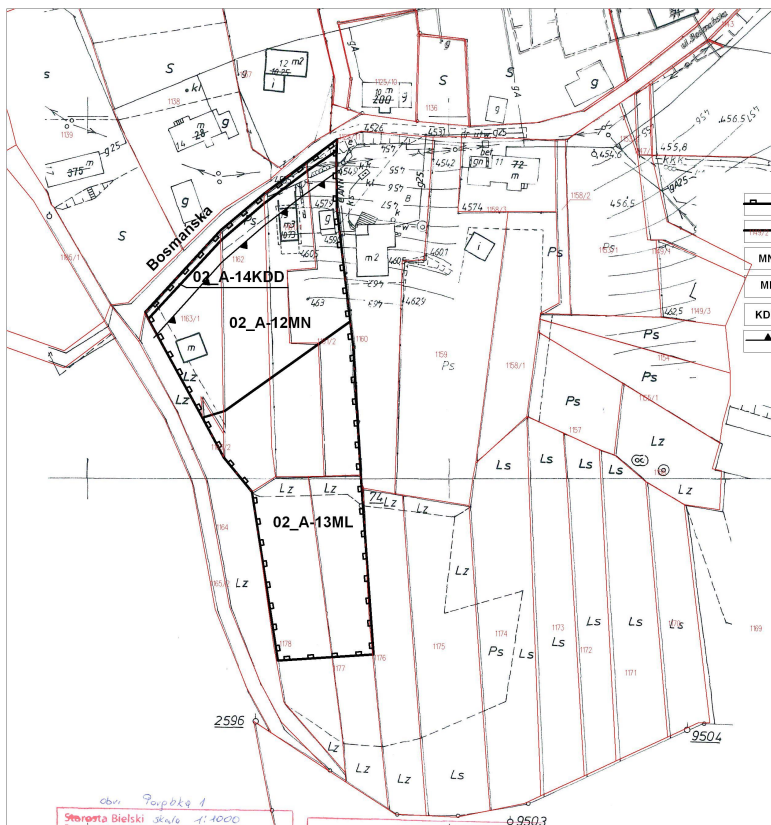


WYRYS ZE STUDIUM UWARUNKOWAŃ I KIERUNKÓW  
ZAGOSPODAROWANIA PRZESTRZENNEGO GMINY PORĄBKA

ZALĄCZNIK NR 1.7  
DO UCHWAŁY RADY GMINY PORĄBKA  
NR  
Z DNIA

Starosta Bielski  
Powiatowy Ośrodek Dokumentacji  
Geodezyjnej i Kartograficznej  
Pozwiera się zgodność niniejszej mapy  
z oryginałem przyjętym do państwowego  
zestawu geodezyjnego i kartograficznego  
w dniu ..... 1988 ..... i zawiadomienia  
pod nr ..... s. 132-332-018, 132-114-813  
Niniejsza mapa nie może służyć  
dla celów przeznaczonych R.O.B.

Starosta Bielski  
Powiatowy Ośrodek Dokumentacji  
Geodezyjnej i Kartograficznej  
Zgodnie z art. 18 ustawy z dnia 17 maja 1990 r.  
Prawo geodezyjne i kartograficzne (t.j. Dz. U. nr 100,  
poz. 1046 z 2000 r. ze zm.) rozpowszechnienie,  
zawłaszczanie oraz reprodukcję niniejszej mapy  
wymaga zezwolenia Starosty Bielskiego.

3-8. dn. 31.03.2010  
3-8. dn. 31.03.2010  
3-8. dn. 31.03.2010

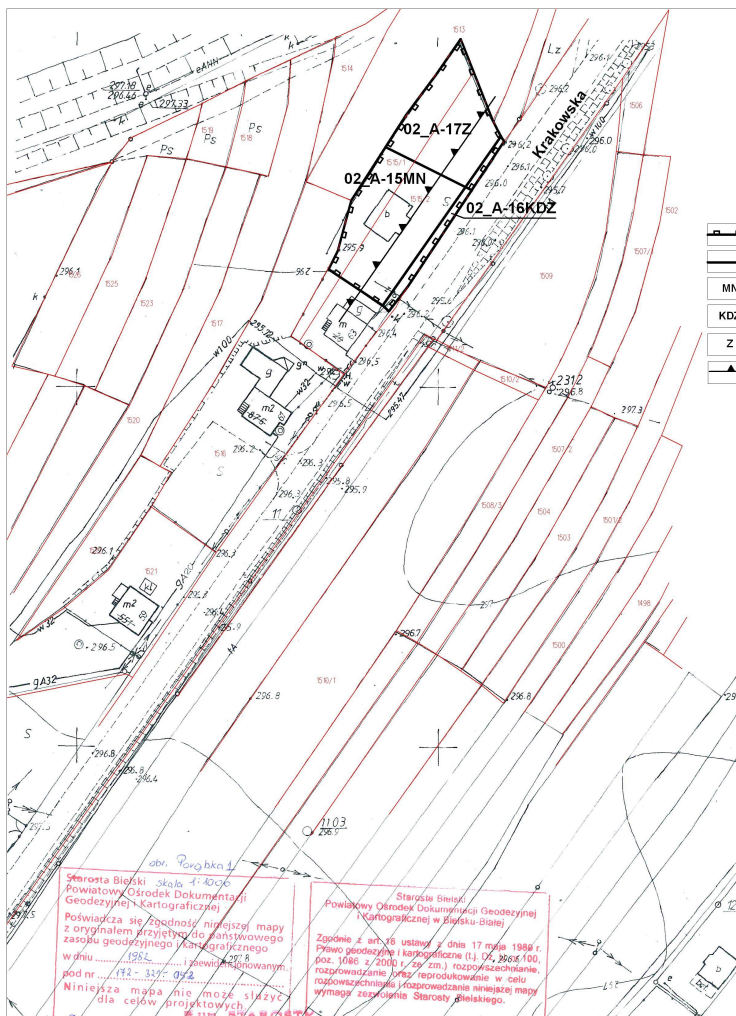

MIEJSCOWY PLAN ZAGOSPODAROWANIA PRZESTRZENNEGO  
OBEJMUJĄCY TERENY POŁOŻONE W REJONIE ULIC: PODLESIE W SOLECTWIE BUJAKÓW ,  
LUPKOWEJ, ŻYWIECKIEJ, MOKREJ W SOLECTWIE KOBIERNICE  
ORAZ BESKIDZKIEJ, KASZTANOWEJ, BOSMAŃSKIEJ I KRAKOWSKIEJ W SOLECTWIE PORĄBKA


RYSunek Planu Nr 1.8

SKALA 1:1000



- GRANICA TERENÓW OBJĘTYCH PLANEM
- Linie rozgraniczające tereny o różnym przeznaczeniu i różnych zasadach zagospodarowania
- MN
- KDZ
- Z
- Nieprzekraczalna linia zabudowy

- OZNACZENIA NIEBĘDĄCE USTALENIAMI PLANU:
- PODZIAŁ EWIDENCYJNE
  - TERENY POŁOŻONE SĄ W GRANICY GŁÓWNEGO ZBIORNIKA WÓD PODZIEMNYCH 446 - ONO

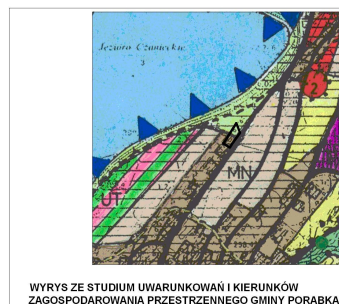

WYRYS ZE STUDIUm UWARUNKÓW I KIERUNKÓW  
ZAGOSPODAROWANIA PRZESTRZENNEGO GMINY PORĄBKA

ZALĄCZNIK NR 1.8  
DO UCHWAŁY RADY GMINY PORĄBKA  
NR  
Z DNIA