


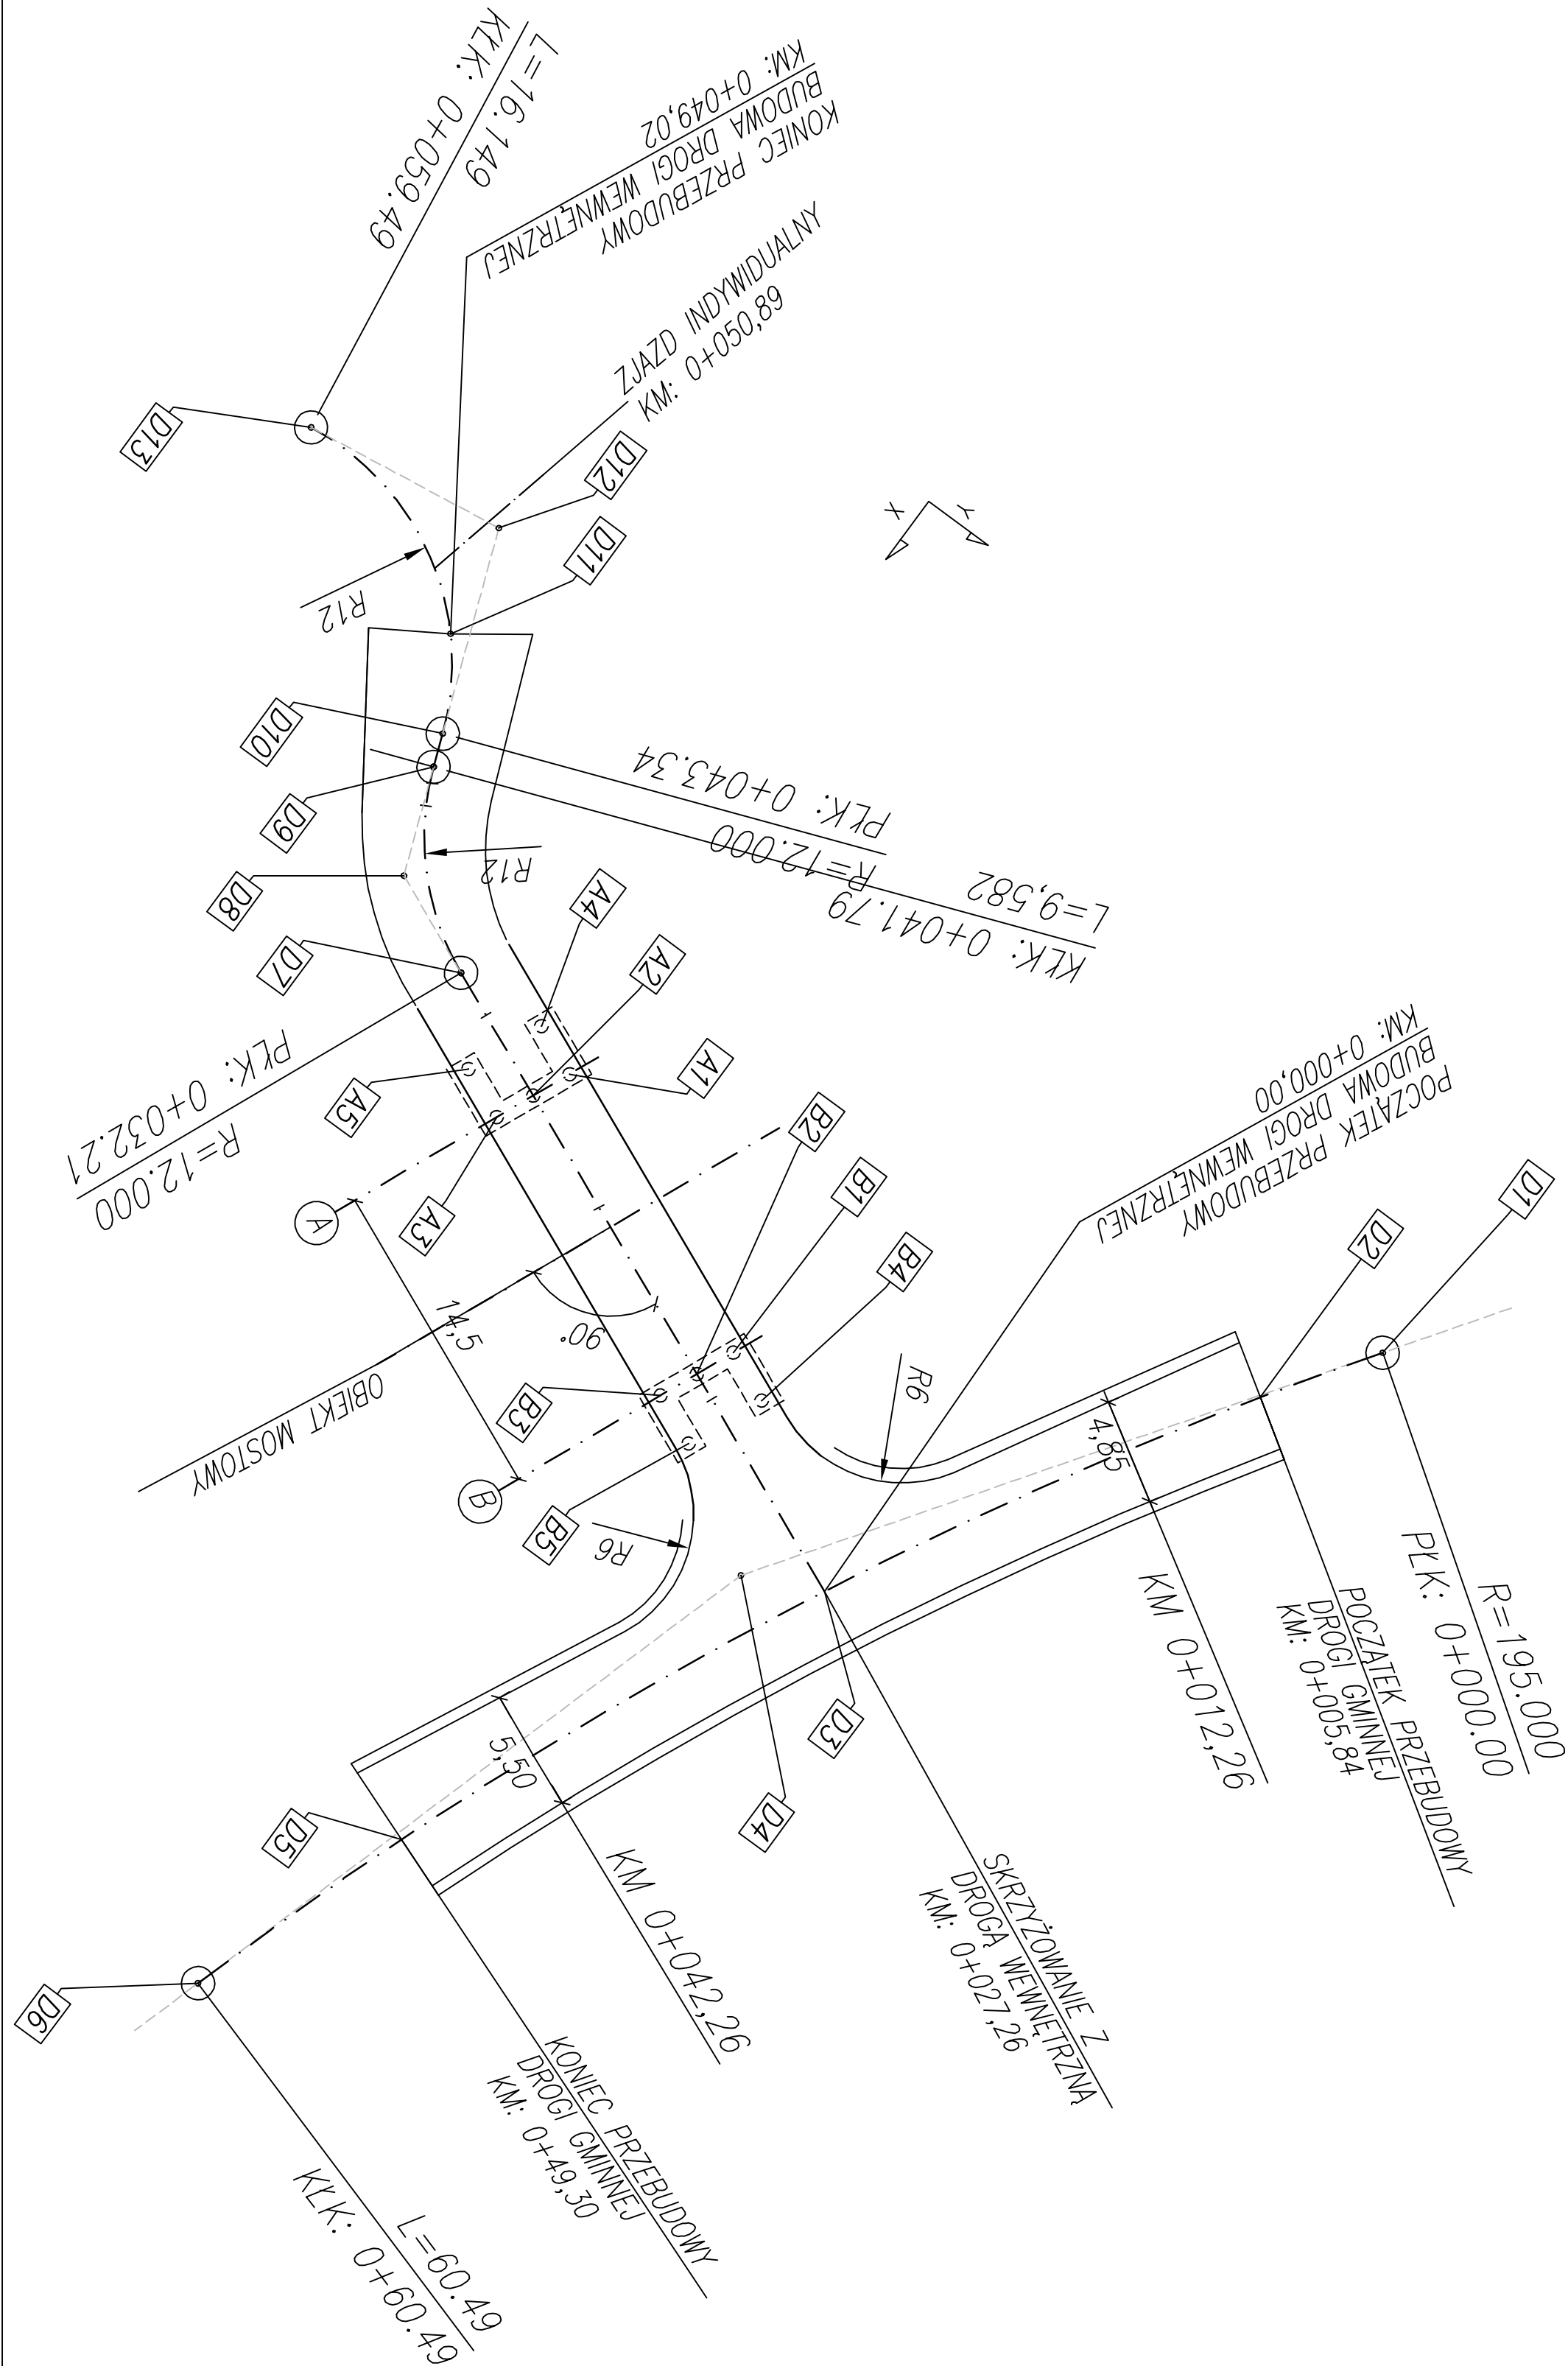

WSPÓŁRZĘDNE PUNKTÓW			
Lp.	PUNKT	X	Y
1.	D1	6588705.46	5518730.51
2.	D2	6588710.33	5518727.27
3.	D3	6588728.95	5518716.7
4.	D4	6588730.6	5518713.24
5.	D5	6588749.18	5518708
6.	D6	6588759.8	5518704.48
7.	D7	6588716.28	5518687.08
8.	D8	6588714.29	5518682.43
9.	D9	6588709.57	5518680.61
10.	D10	6588708.13	5518680.05
11.	D11	6588704.31	5518677.67
12.	D12	6588699.2	5518676.6
13.	D13	6588700.57	5518667.14
14.	A1	6588717.05	5518693.7
15.	A2	6588718.8	5518692.96
16.	A3	6588720.54	5518692.21
17.	A4	6588716.07	5518691.41
18.	A5	6588719.56	5518689.91
19.	B1	6588722.75	5518707.04
20.	B2	6588724.5	5518706.29
21.	B3	6588726.24	5518705.54
22.	B4	6588723.73	5518709.34
23.	B5	6588727.23	5518707.84



ZADANIE:			
PROJEKT WYKONAWCZY			
BUDOWA MOSTU NA POTOKU MAŁA PUSZCZA W KM 2+189 W CIĄGU DROGI			
GMINNEJ – UL. KOCHANA W MIEJSCOWOŚCI PORĄBKA KOZUBNIK			
TYTUŁ RYSUNKU:		SKALA:	
RYSUNEK WYTYCZENIOWY		1:250	
FUNKCJA:	TYTUŁ, IMIĘ, NAZWISKO:	NR. UPRAWNIEŃ:	PODPIS:
PROJEKTANT	mgr inż. Lech Marcisz	102/89-88	
KONSTRUKTOR	mgr inż. Matgorzata Podsiadowska		
SPRAWDZAJĄCY	mgr inż. Andrzej Zoniat	RINB-V-U-7342/77/98	
			FAZA PROJ.: PW
			NR. RYSUNKU: 04