

- UWAGA!**
1. **Przed przystąpieniem do prac ziemnych należy wykonać wykopy kontrolne celem zlokalizowania przebiegu uzbrojenia podziemnego pod nadzorem przedstawiciela, właściciela lub dysponenta danego uzbrojenia.**
 2. **Miejsca kolizji proj. kanalizacji z istn. kablami podziemnymi należy zabezpieczyć rurą ochronną typu o dł. L = 2,5 m.**
 3. **Miejsca kolizji projekt. kanalizacji sanitarnej z istn. gazociągiem zabezpieczyć rurą ochronną L = 3,0m, zgodnie z normą PN-91/M-34501.**

OZNACZENIA:	
	proj.kanalizacja sanitarna
	proj. rurociąg tłoczny
	istn. kanalizacja
	istn. wodociąg
	istn. gazociąg
	istn. kable telekomunikacyj
	istn. kable energetyczne

Aktualizacja mapy do celów projektowych

Założona w r. 2009 przez

GEOBUDEX S.C.

43-300 Bielsko-Biała, ul. Poniatowskiego 6			
Inwestycja: Budowa kanalizacji sanitarnej gminy Porąbka sołectwo Czanlec w rejonie ul. Królewskiej, Korolowej, Kryształowej oraz części ul. Kościelnej z pompownią P1 i P2		Nazwisko:	
Projektował:		Danuta Mleczko nr upr. 10/94 B-B	
Opracował:		mgr inż. Adam Kistowski	
Stadium: Projekt budowlano - wykonawczy		Sprawdził:	
Tytuł: Projekt zagospodarowania terenu sekcja mapy 172.144.113		mgr inż. Grażyna Cembala nr upr. 97/93 B-B	
Nr proj.:		Skala:	Data:
		1:1000	10.2009
		Nr rys.: 2.1	

172.144.113

Woj. Śląskie
Powiat: bielski
Gmina: Porąbka
Miejscowość: Czanlec
L. ks. rob. – G/VI/2/2009
KERG – 2157/2009

Mapa powstała w wyniku wektoryzacji mapy zasadniczej i pomiaru uzupełniającego

Mapa aktualizowana w zakresie

- sytuacji
- rzeźby terenu
- uzbrojenia podziemnego

Granice własności wykreślono na podstawie mapy ewidencji gruntów kolorem

Granice własności skartowane na mapie zasadniczej wykreślono kolorem

4504000

KERG- 2157/2009

Gm. Porąbka

4504800

5383000

5383000

5382500

5382500

4504000

4504800

172.144.111
1:1000

Aktualizacja mapy do celów projektowych
Zatwierdzona w r. 2009 przez
GEOBUDEX S.C.


Nakładki Tematyczne	
Sytuacji powierzchniowej	S
Rzeźby terenu	U
Uzbrojenia terenu	U
Ewidencji gruntów	E

144.063	
143.152	144.112
144.113	

Woj. Śląskie
Powiat: bielski
Gmina: Porąbka
Miejscowość: Czaniec
L. ks. rob. = G/VI/2/2009
KERG = 2157/2009

Mapa powstała w wyniku wektoryzacji mapy zasadniczej i pomiaru uzupełniającego
Mapa aktualizowana w zakresie
- sytuacji
- rzeźby terenu
- uzbrojenia podziemnego

Granice własności wykreślono na podstawie mapy ewidencji gruntów kolorem
Granice własności skartowane na mapie zasadniczej wykreślono kolorem

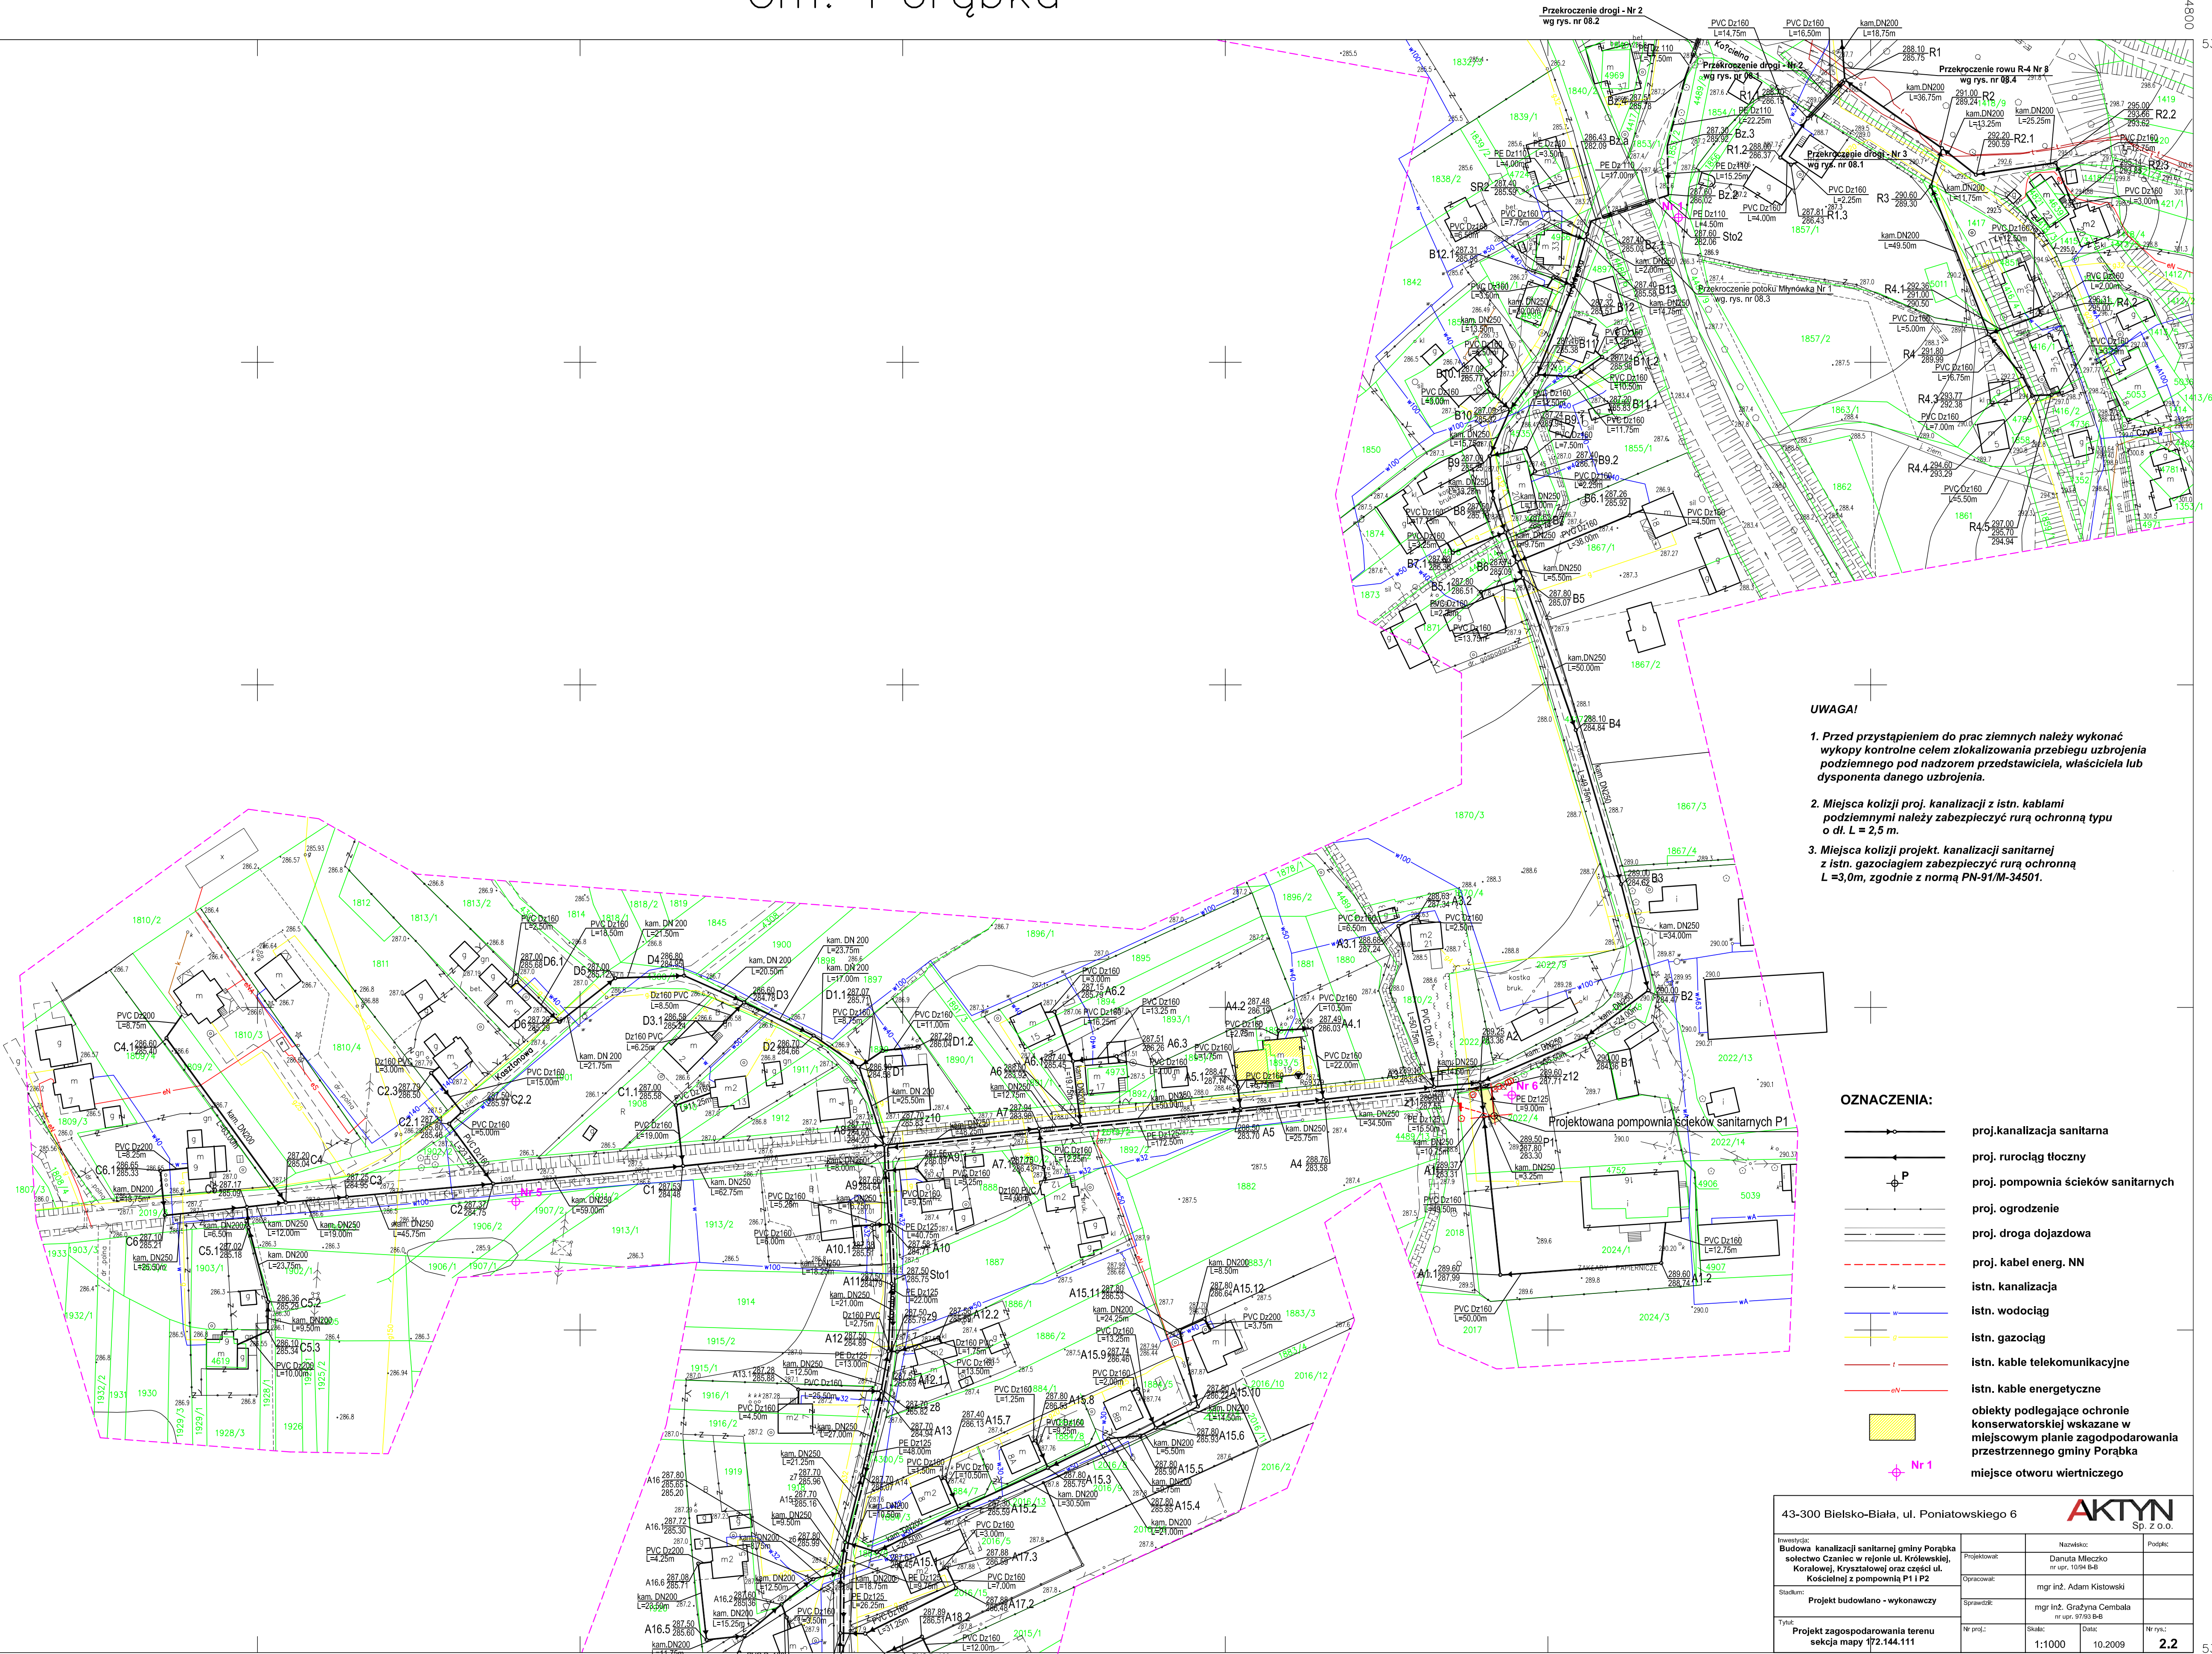

UWAGA!

1. Przed przystąpieniem do prac ziemnych należy wykonać wykopy kontrolne celem zlokalizowania przebiegu uzbrojenia podziemnego pod nadzorem przedstawiciela, właściciela lub dysponenta danego uzbrojenia.
2. Miejsca kolizji proj. kanalizacji z istn. kablami podziemnymi należy zabezpieczyć rurą ochronną typu o dł. L = 2,5 m.
3. Miejsca kolizji projekt. kanalizacji sanitarnej z istn. gazociągami zabezpieczyć rurą ochronną L = 3,0m, zgodnie z normą PN-91/M-34501.

OZNACZENIA:

- proj. kanalizacja sanitarna
- proj. rurociąg tłoczny
- proj. pompownia ścieków sanitarnych
- proj. ogrodzenie
- proj. droga dojazdowa
- proj. kabel energ. NN
- istn. kanalizacja
- istn. wodociąg
- istn. gazociąg
- istn. kable telekomunikacyjne
- istn. kable energetyczne
- obiekty podlegające ochronie konserwatorskiej wskazane w miejscowym planie zagospodarowania przestrzennego gminy Porąbka
- miejsce otworu wiertniczego

43-300 Bielsko-Biała, ul. Poniatowskiego 6			AKTYN	
Inwestycja: Budowa kanalizacji sanitarnej gminy Porąbka sołectwo Czaniec w rejonie ul. Krolewskiej, Koralowej, Krystalowej oraz części ul. Koscielnej z pompownią P1 i P2			Nazwisko:	Podpis:
Projektant:			mgr inż. Adam Kisłowski	
Sprawdził:			mgr inż. Grażyna Cembala	
Nr projektu:			1:1000	10.2009
Data:				2.2

4504000

5383500

5383000


4504000

4504800

5383500

5383000

4504800

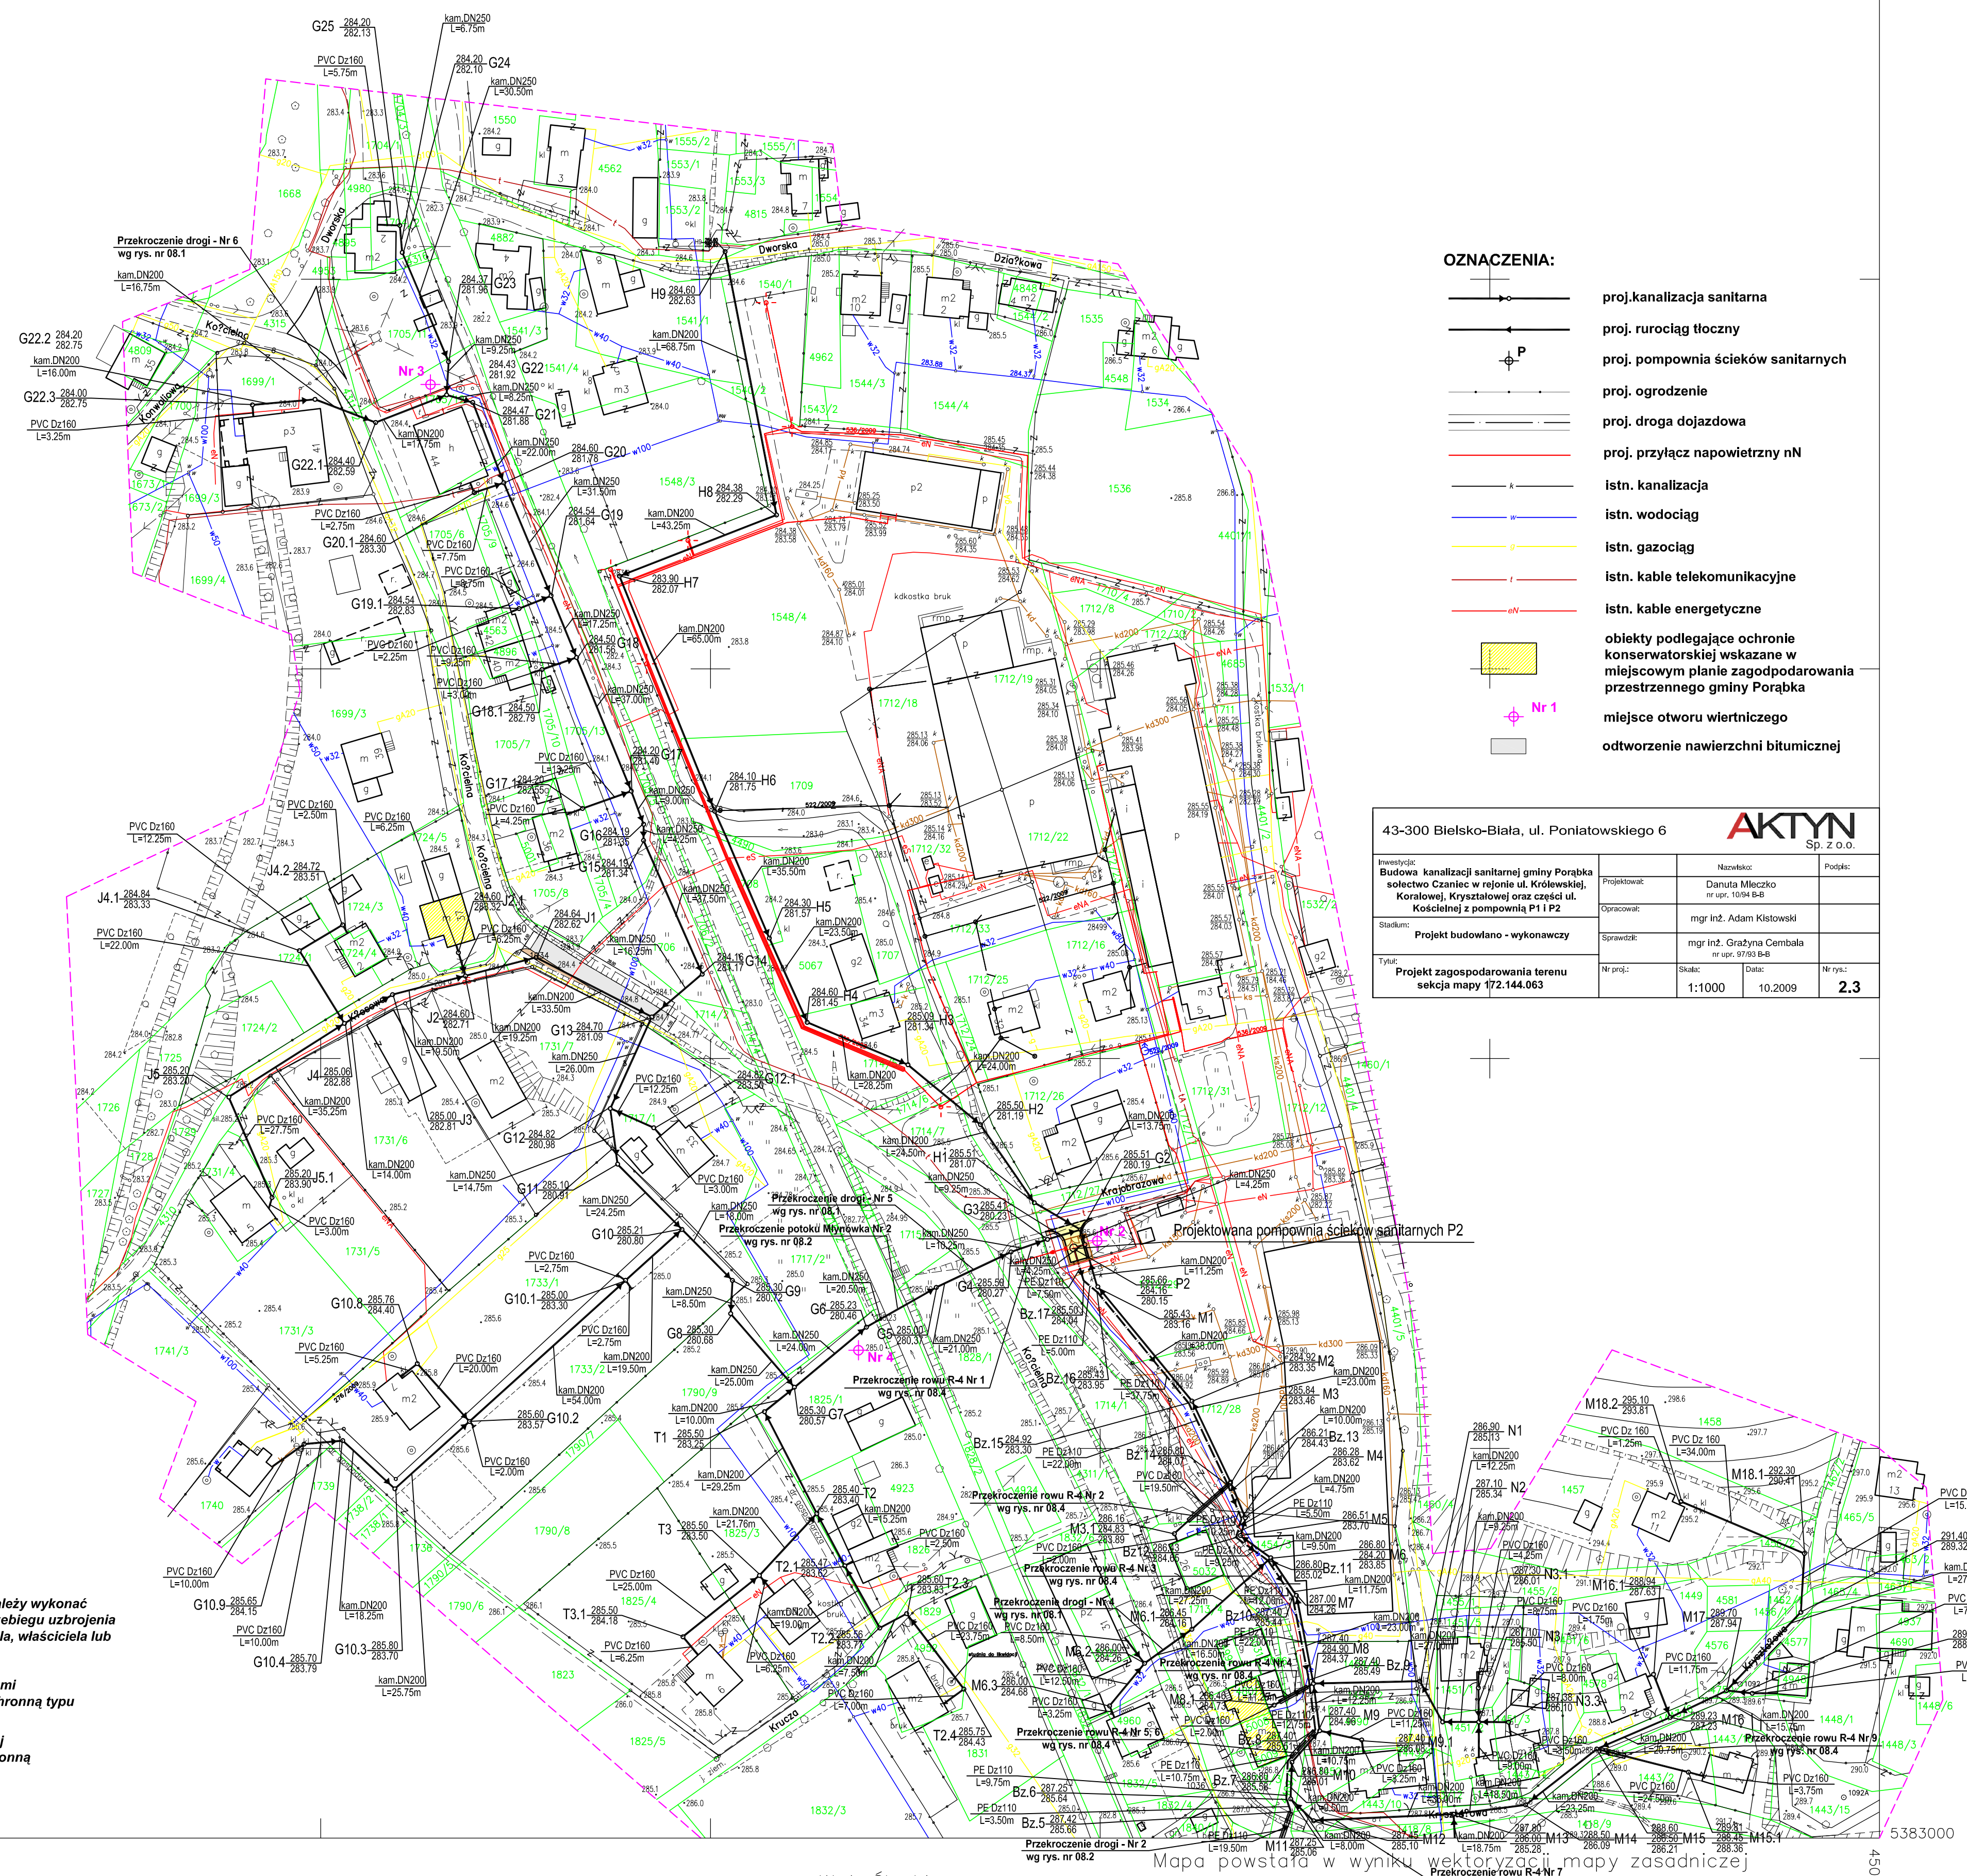

UWAGA!

1. Przed przystąpieniem do prac ziemnych należy wykonać wykopy kontrolne celem zlokalizowania przebiegu uzbrojenia podziemnego pod nadzorem przedstawiciela, właściciela lub dysponenta danego uzbrojenia.

2. Miejsca kolizji proj. kanalizacji z istn. kablami podziemnymi należy zabezpieczyć rurą ochronną typu o di. L = 2,5 m.

3. Miejsca kolizji projekt. kanalizacji sanitarnej z istn. gazociągami zabezpieczyć rurą ochronną L = 3,0m, zgodnie z normą PN-91/M-34501.

172.144.063 Aktualizacja mapy do celów projektowych

Założona w r. 2009 przez
GEOBUDEX S.C.

Nakładki Tematyczne	
Sytuacji powierzchniowej	S
Rzeźby terenu	W
Uzbrojenia terenu	U
Ewidencji gruntów	E

143.104	144.061	144.064
	144.111	

Woj. Śląskie
Powiat: bielski
Gmina: Porąbka
Miejscowość: Czaniec
L. ks. rob. – G/VI/2/2009
KERG – 2157/2009

Mapa powstała w wyniku wektoryzacji mapy zasadniczej i pomiaru uzupełniającego w zakresie
Mapa aktualizowana w zakresie
– sytuacji
– rzeźby terenu
– uzbrojenia podziemnego

Granice własności wykreślono na podstawie mapy ewidencji gruntów kolorem
Granice własności skartowane na mapie zasadniczej wykreślono kolorem

1:1000

