



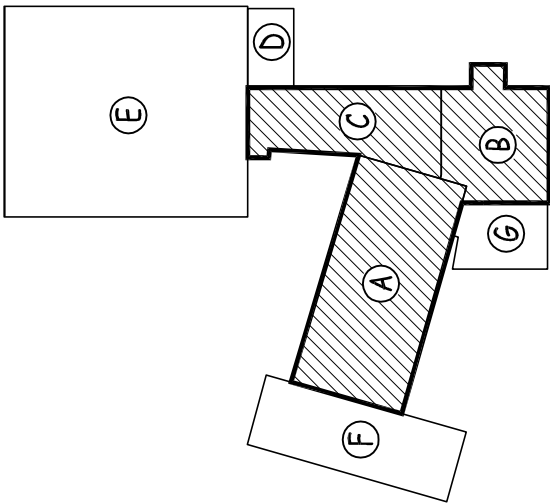

SALA GIMNASTYCZNA

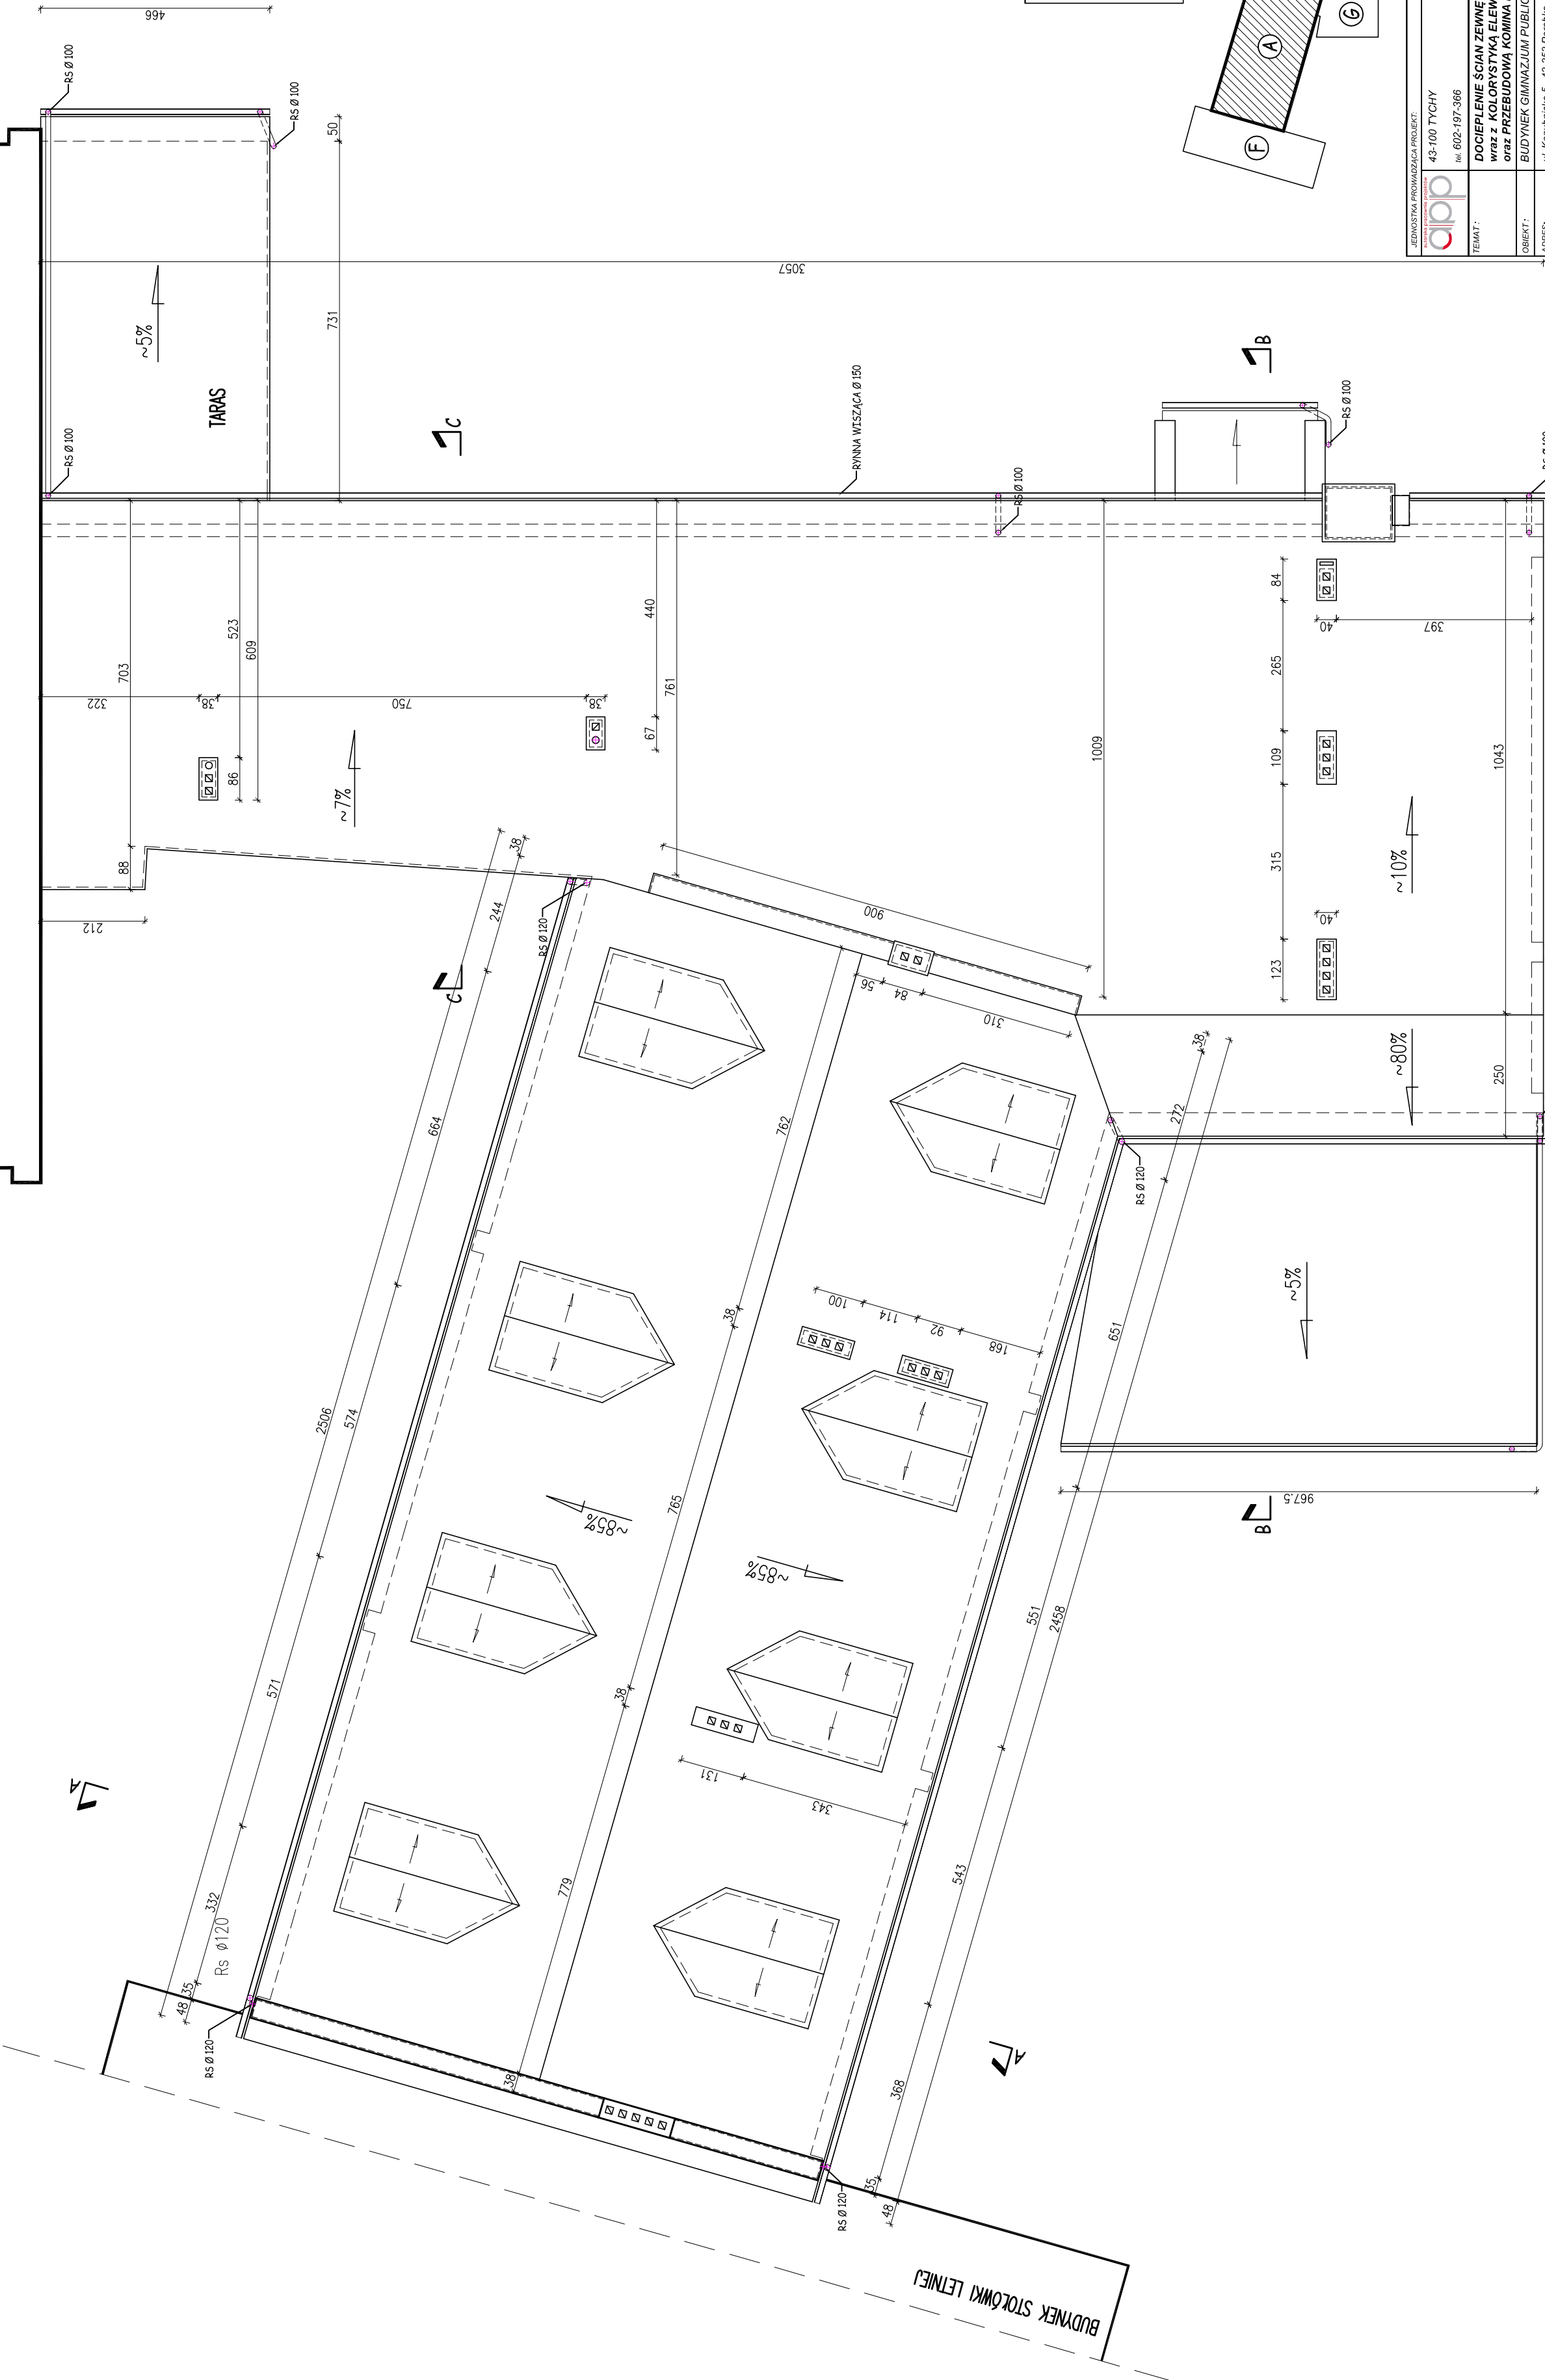

JEDYNOSTKA PROWADZĄCA PROJEKT:		ul. Katowicka 202
43-100 TYCHY		
e-mail: biuro@pp.tychy.pl		
TEMA:		DOCIĘPIENIE ŚCIAN ZEWNĘTRZNYCH I STROPODACHÓW
WIRZ z KOLORYSTYKA ELEWACJI BUDYNKU		
ORAZ PRZEBUDOWA KOMINA KOTŁOWNI		
OBIEKT:		BUDYNEK GIMNAZJUM PUBLICZNEGO IM. JANA PAWŁA II
ADRES:		ul. Kozubnicka 5, 43-353 Poręba, działki nr 40552, 4056, 4057, 4058
INWESTOR:		URZĄD GMINY PORĘBA, ul. Katowicka 3, 43-353 Poręba
STADIUM:		PROJEKT BUDOWLANY
PROJEKT:		ARCHITEKTONICZNO - BUDOWLANY
BRANŻA:		mgr inż. arch. Zbigniew DYJAŚ
PROJEKTOWAŁ:		mgr inż. arch. Zbigniew DYJAŚ
SPRAWDZIŁ:		mgr inż. arch. Zbigniew DYJAŚ
OPRACOWAŁ:		mgr inż. arch. Justyna ZABOROWSKA
WYKONAŁ:		mgr inż. arch. Ewa RYT
RZUT DACHU - STAN ISTNIEJĄCY		
skala	1:100	data
		mgr 2015
		nr rys.
		2.5