| TEMAT: | Projekt okablowania strukturalnego Urzędu Gminy w Porąbce | | |
|---|---|---|---|
| NAZWA RYSUNKU | Piętro - schemat okablowania | FAZA | PBW |
| | | BRANŻA | IT |

| INWESTOR: | PROJEKT | PODPIS | DATA | |
|---|---|---|---|---|
| URZĄD GMINY W PORĄBCE<br>ul. KRAKOWSKA 3<br>43-353 PORĄBKA | mgr inż Jan Sadlik<br>cert R&M / ID:67967 | | 25.02.2015<br>SKALA<br>1:100 | AF SEKO sp.z o.o.<br>43-300 Bielsko-Biała<br>ul. Bogusławskiego 17 |
| | OPRACOWANIE:<br>mgr inż Jan Sadlik | | RYS. NR<br>03 | |

## LEGENDA:
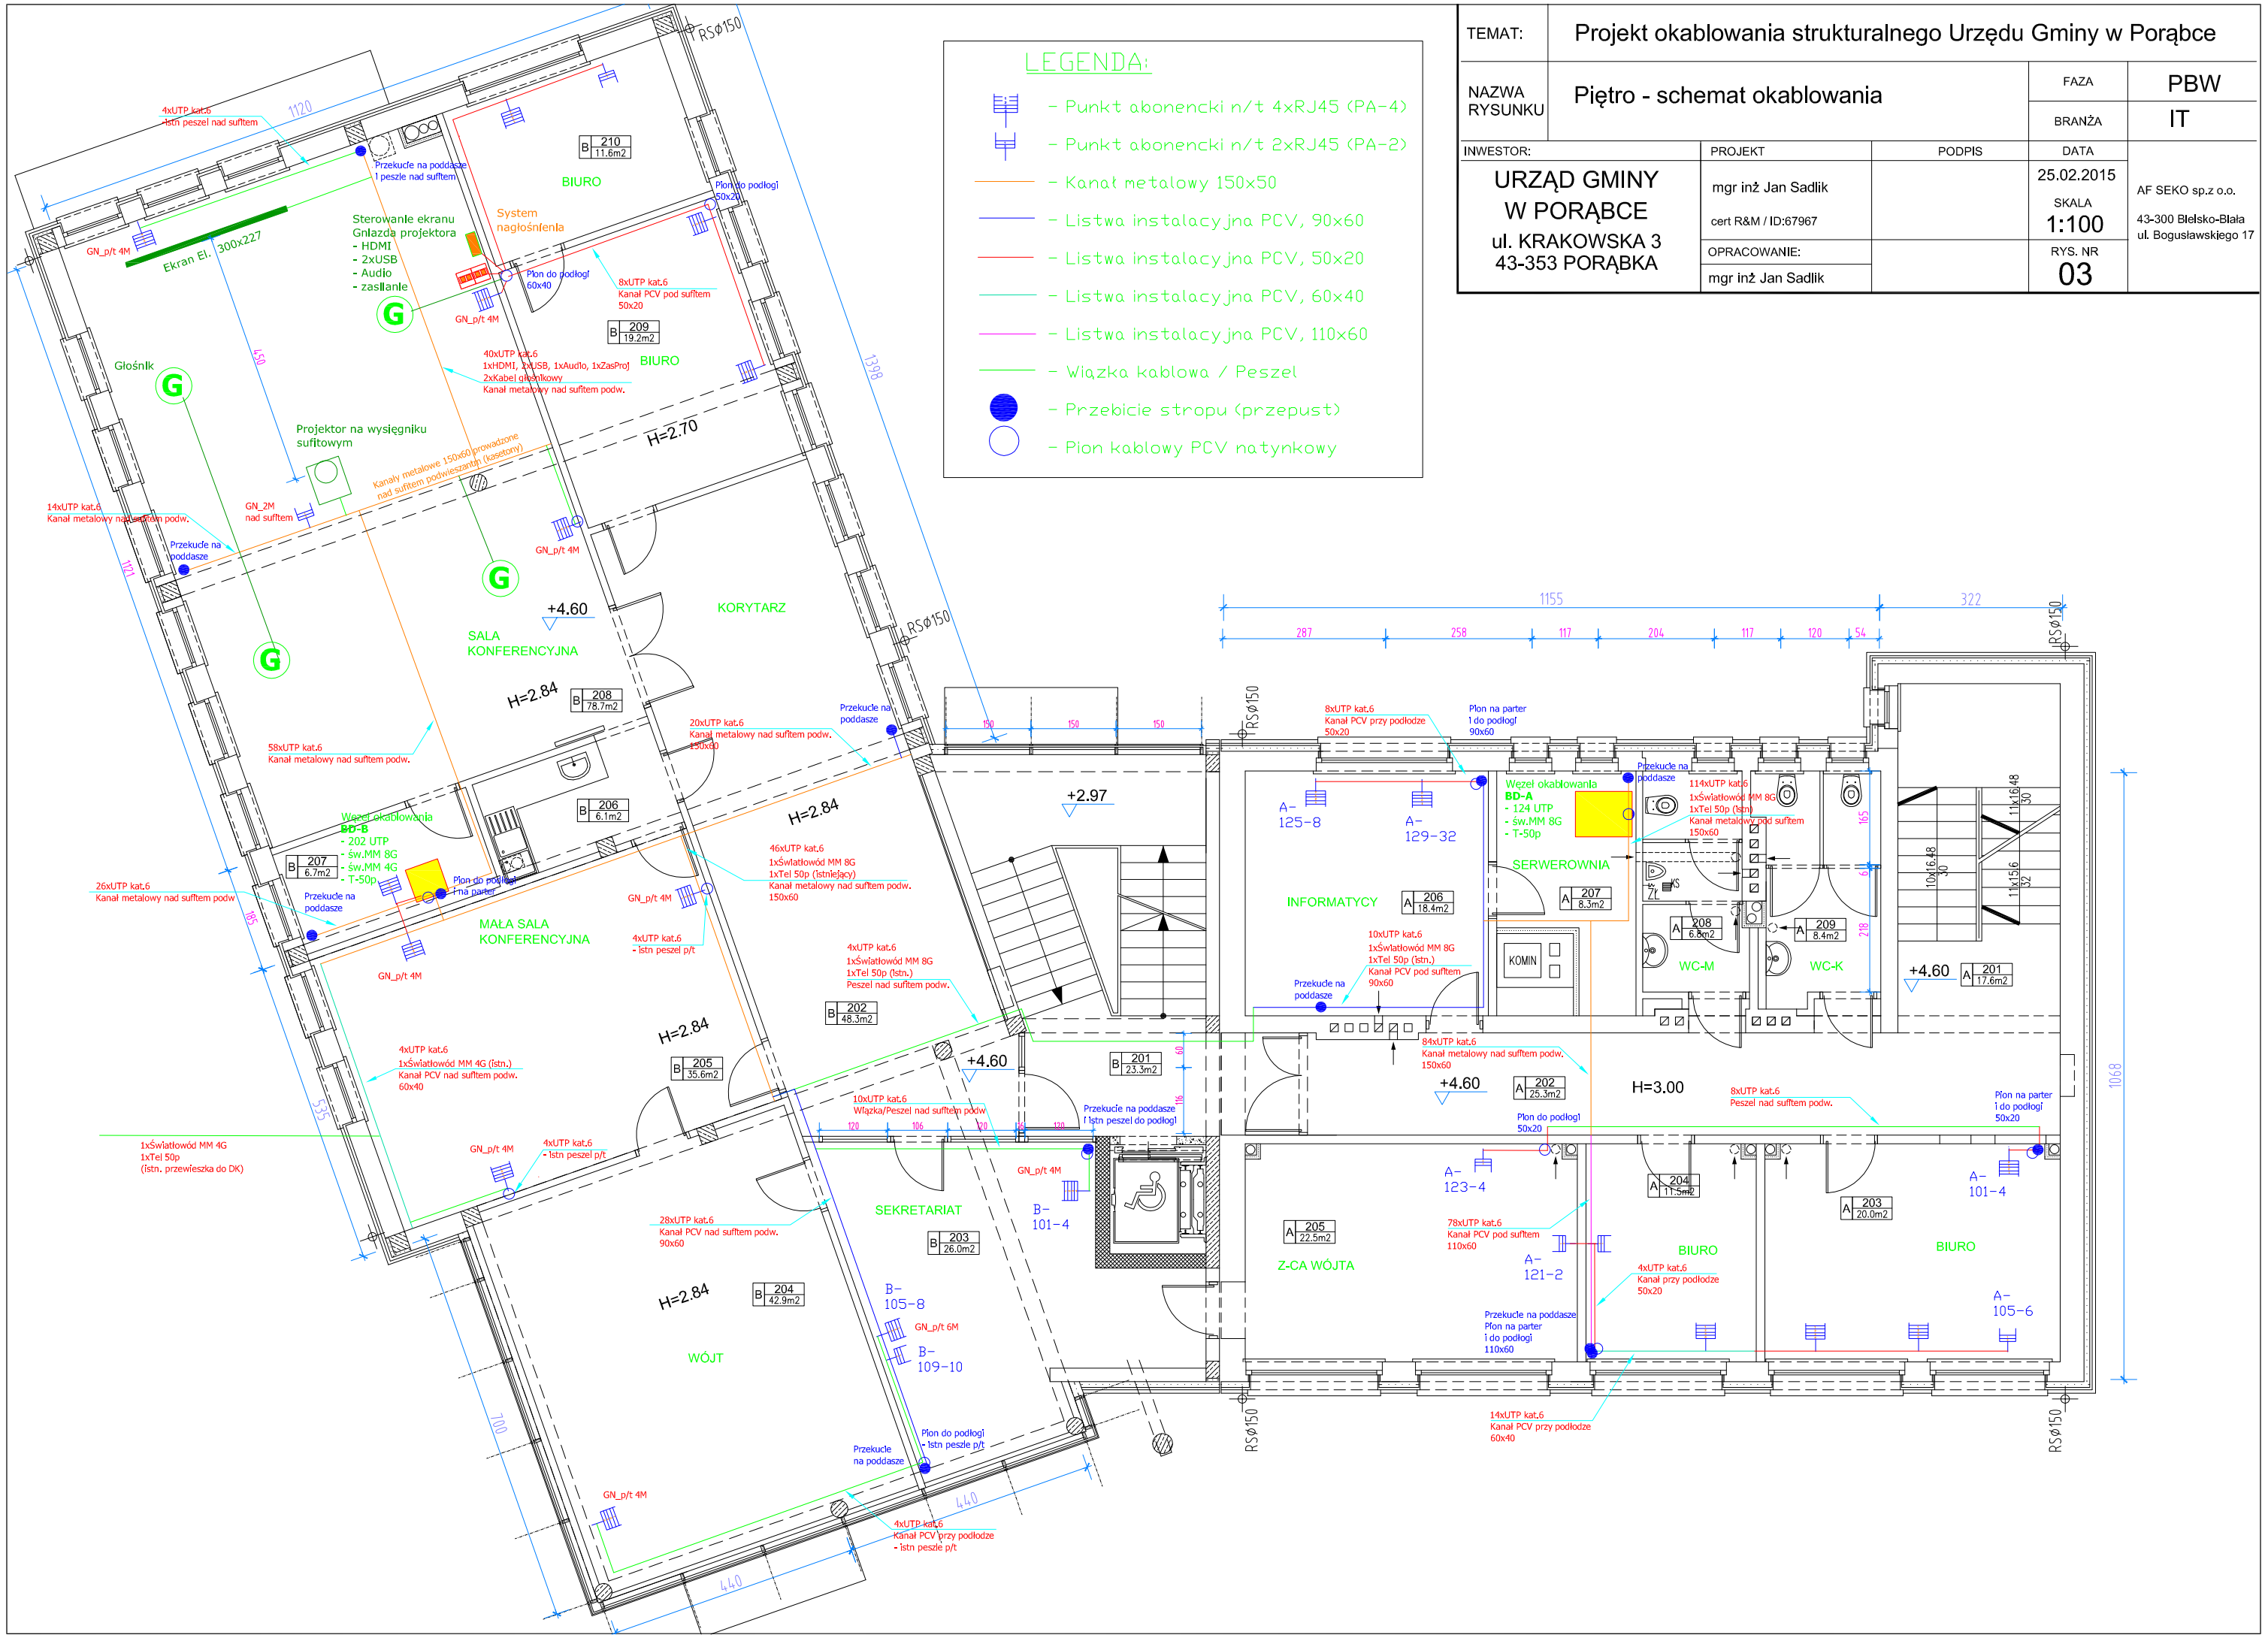
- Punkt abonencki n/t 4xRJ45 (PA-4)
- Punkt abonencki n/t 2xRJ45 (PA-2)
- Kanał metalowy 150x50
- Listwa instalacyjna PCV, 90x60
- Listwa instalacyjna PCV, 50x20
- Listwa instalacyjna PCV, 60x40
- Listwa instalacyjna PCV, 110x60
- Wiązka kablowa / Peszel
- Przebicie stropu (przepust)
- Pion kablowy PCV natynkowy