LEGENDA:

- Punkt abonencki n/t 4xRJ45 (PA-4)
- Punkt abonencki n/t 2xRJ45 (PA-2)
- Kanał metalowy 150x50
- Listwa instalacyjna PCV, 90x60
- Listwa instalacyjna PCV, 50x20
- Listwa instalacyjna PCV, 60x40
- Listwa instalacyjna PCV, 110x60
- Wiązka kablowa / Peszel
- Przebicie stropu (przepust)
- Pion kablowy PCV natynkowy
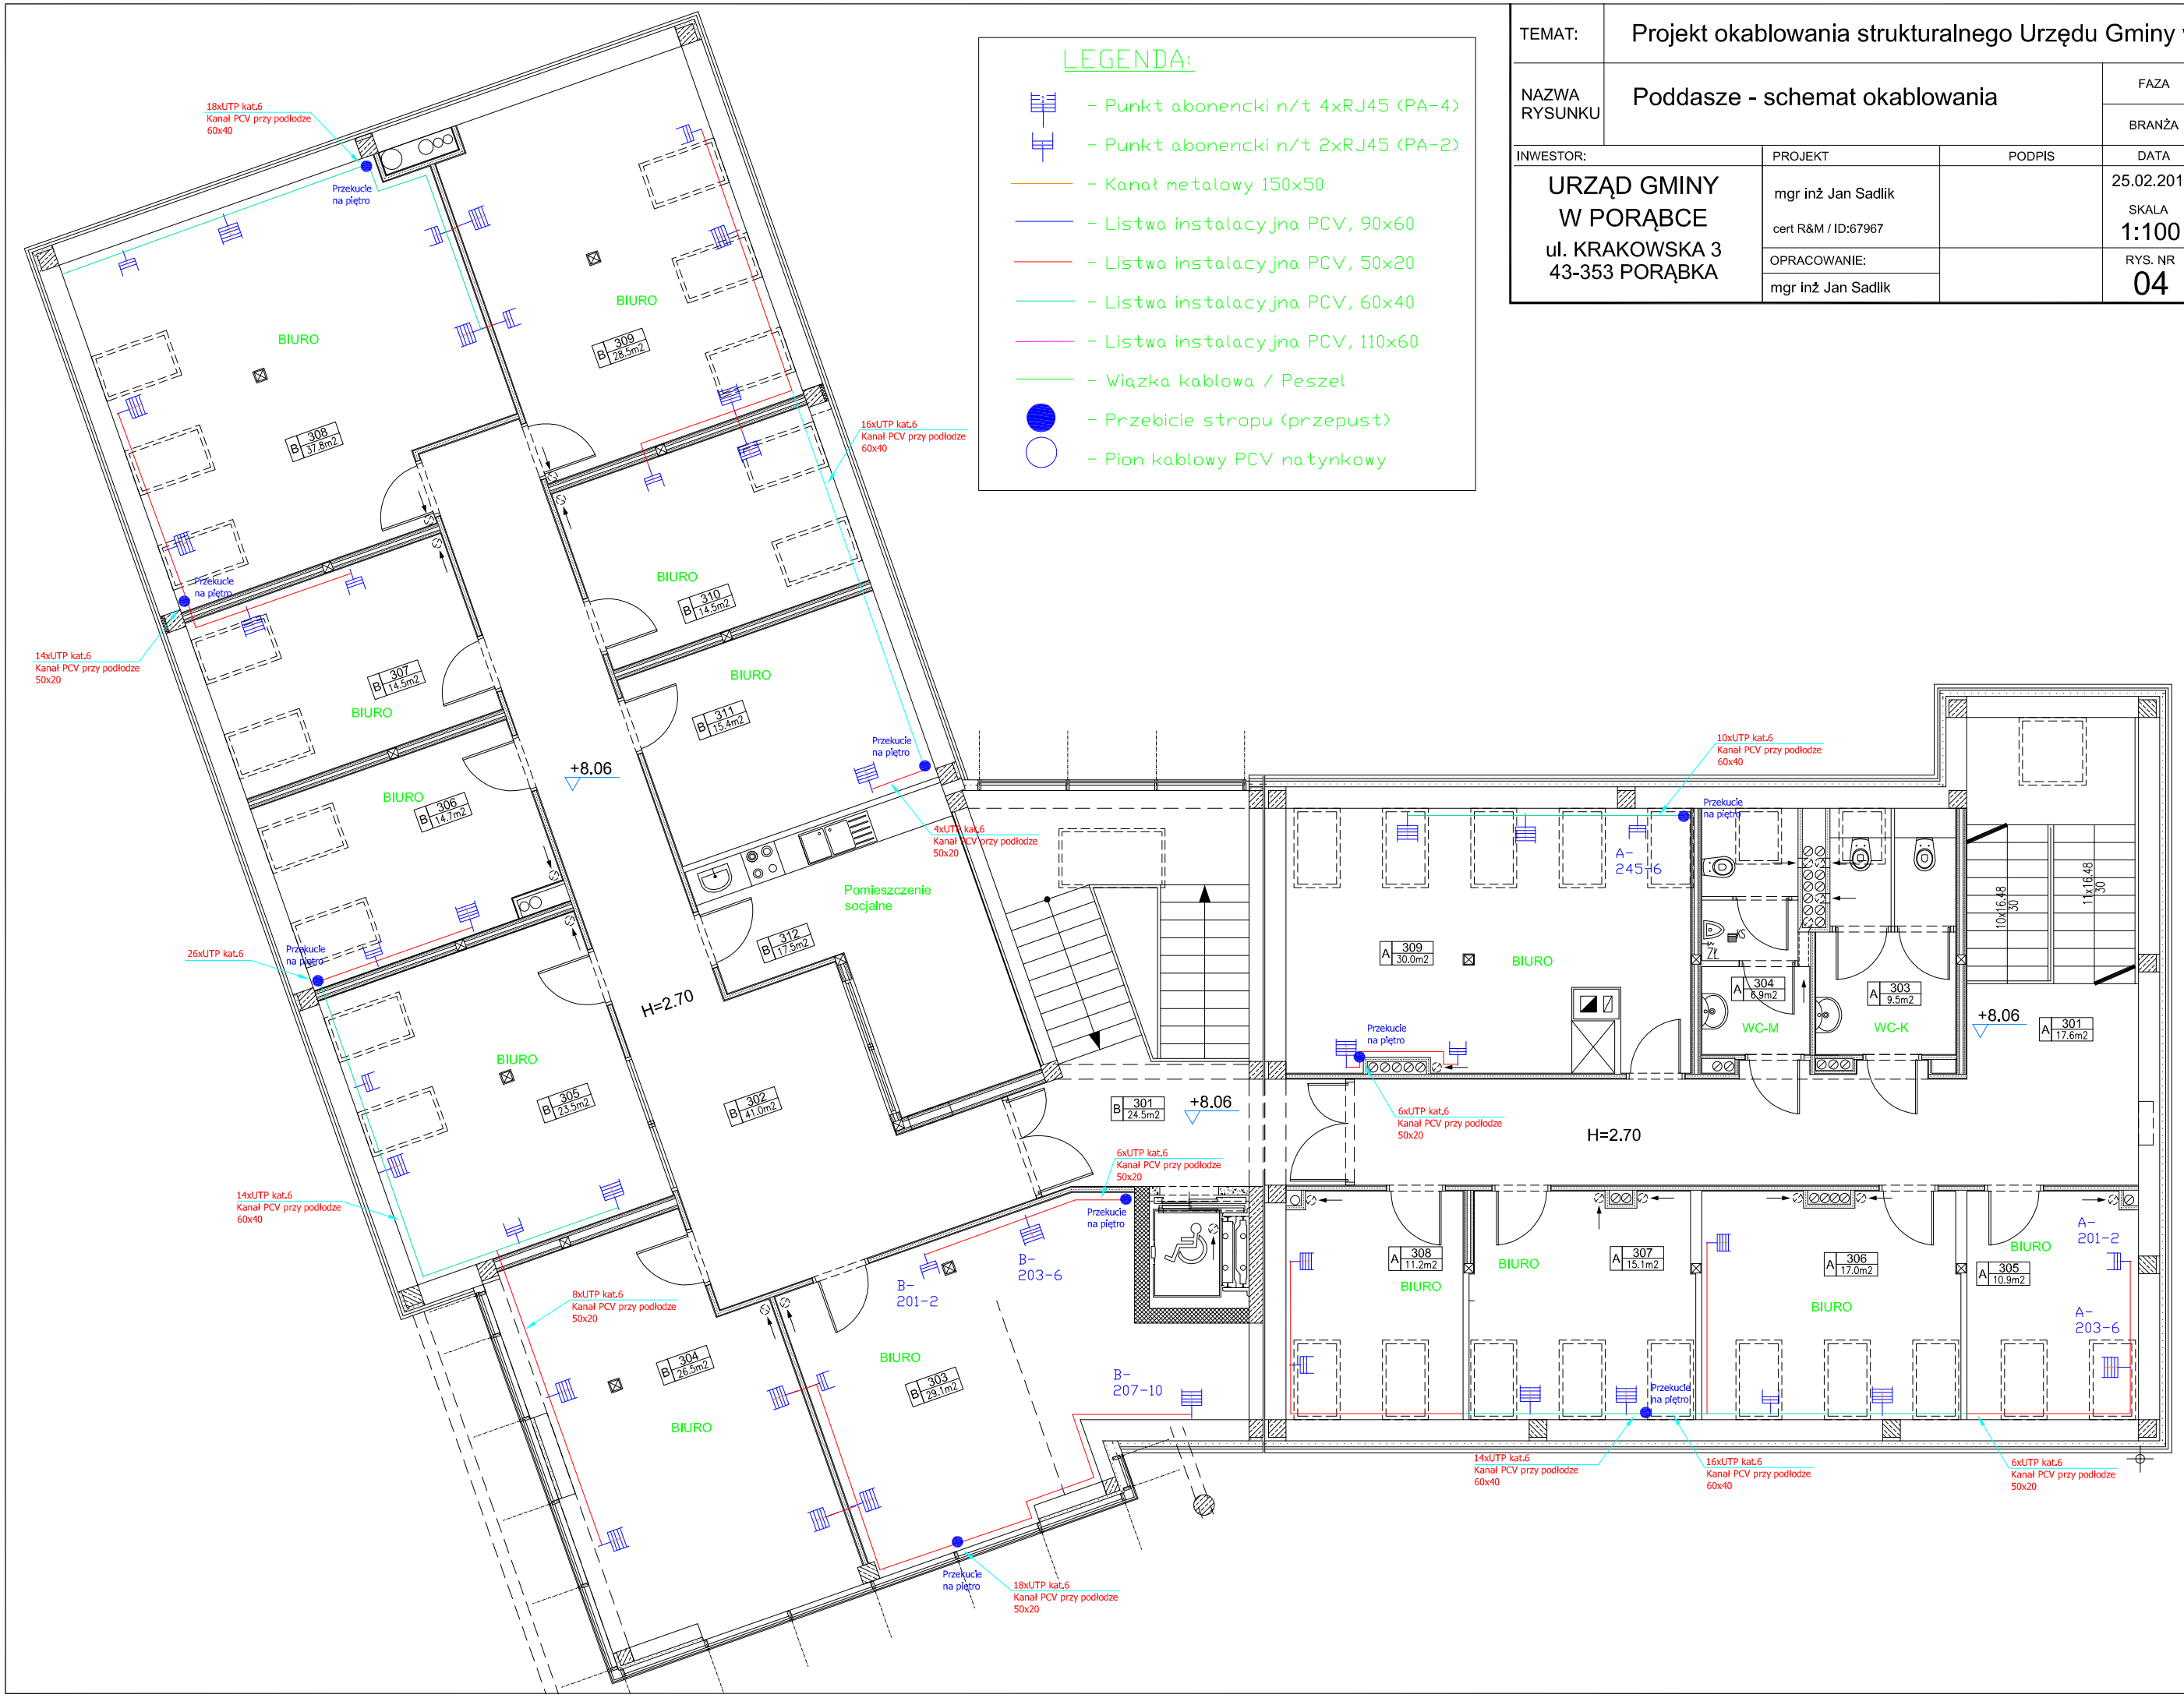
TEMAT:	Projekt okablowania strukturalnego Urzędu Gminy w Porąbce			
NAZWA RYSUNKU	Poddasze - schemat okablowania		FAZA	PBW
			BRANŻA	IT
INWESTOR:	PROJEKT	PODPIS	DATA	
URZĄD GMINY W PORĄBCE ul. KRAKOWSKA 3 43-353 PORĄBKA	mgr inż Jan Sadlik cert R&M / ID:67967		25.02.2015 SKALA 1:100	AF SEKO sp.z o.o. 43-300 Bielsko-Biała ul. Bogusławskiego 17
	OPRACOWANIE: mgr inż Jan Sadlik		RYS. NR 04