


l = 43.0
brana 6.0
temperatura 6.0
fura 2x1.5
15.0

Iski
lala
47

Kopia z mapy zasadniczej
Skala 1:500

Jed.ewid.:Porąbka
Obręb:PORĄBKA-
Godło:6.119.31.05.
32.01.33, 6.119.32

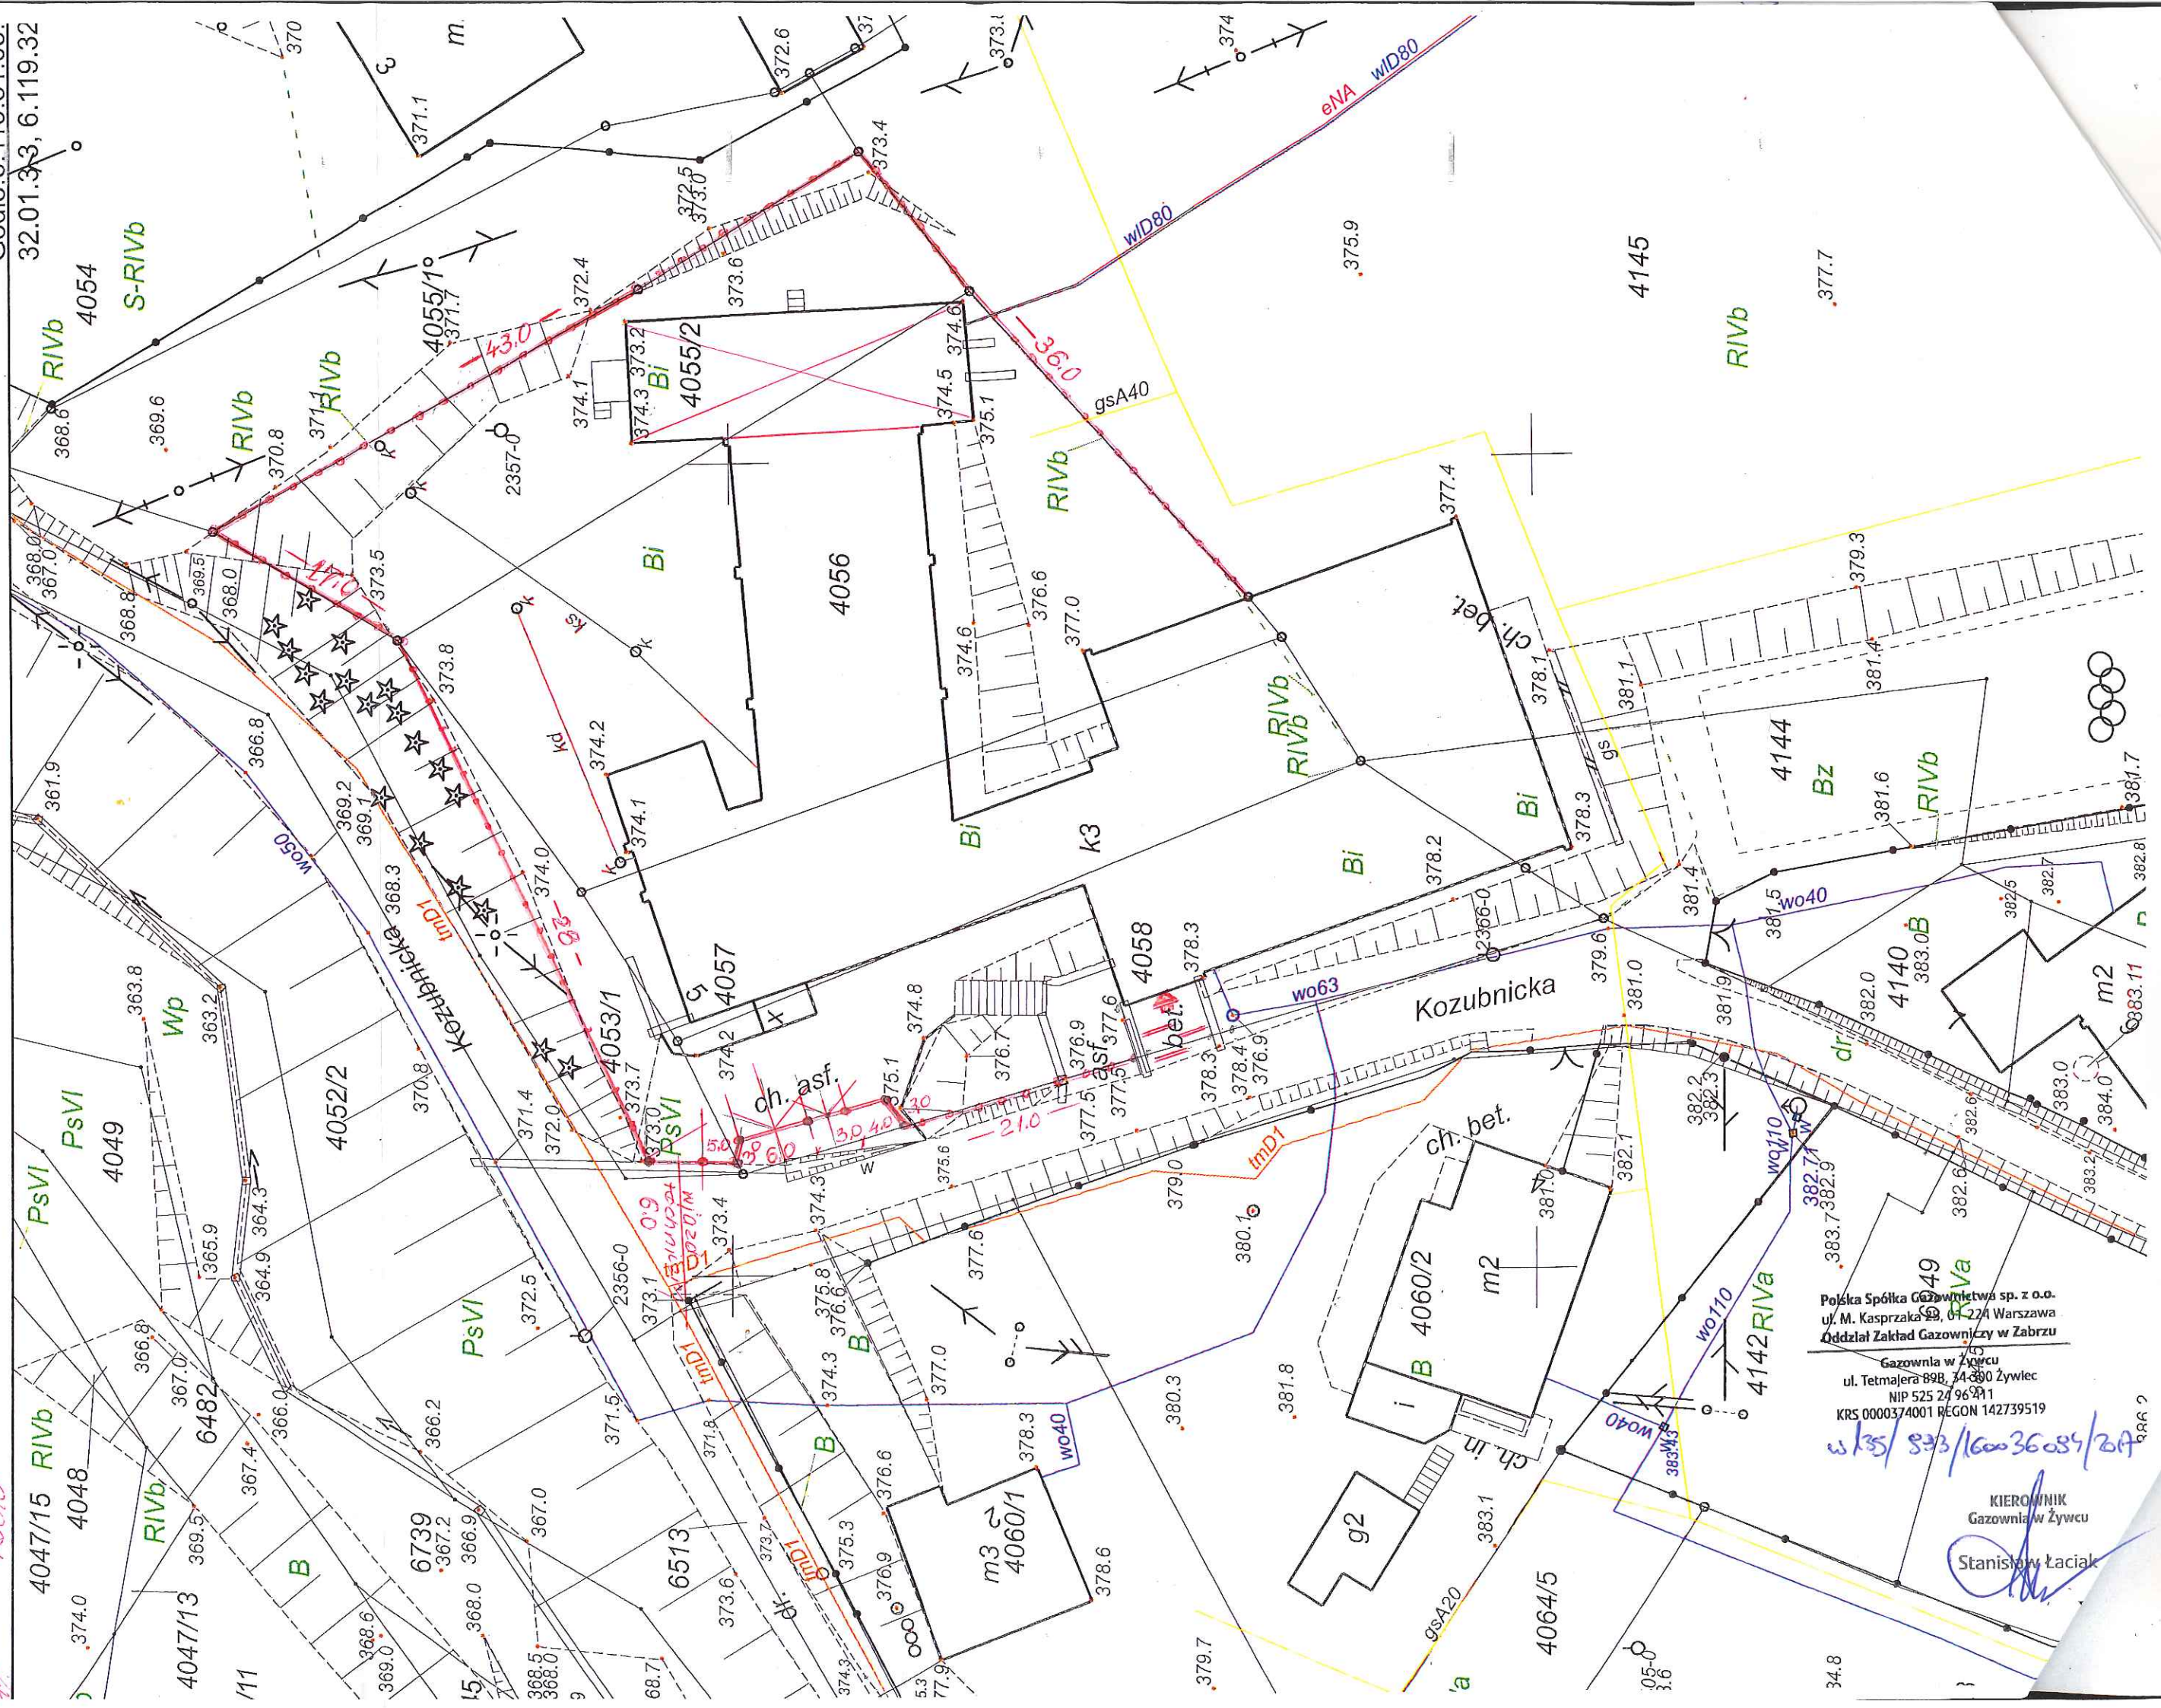

Polska Spółka Gazownictwa sp. z o.o.
ul. M. Kasprzaka 89B, 04-224 Warszawa
Oddział Zakład Gazowniczy w Zabrzu
Gazownia w Żywcu
ul. Tetmajera 89B, 44-880 Żywiec
NIP 525 24 96 311
KRS 0000374001 REGON 142739519

W/35/ 833/160036084/20A

KIEROWNIK
Gazownia w Żywcu
Stanisław Łaciak