



wiata - przekrój / widok  
skala 1: 25

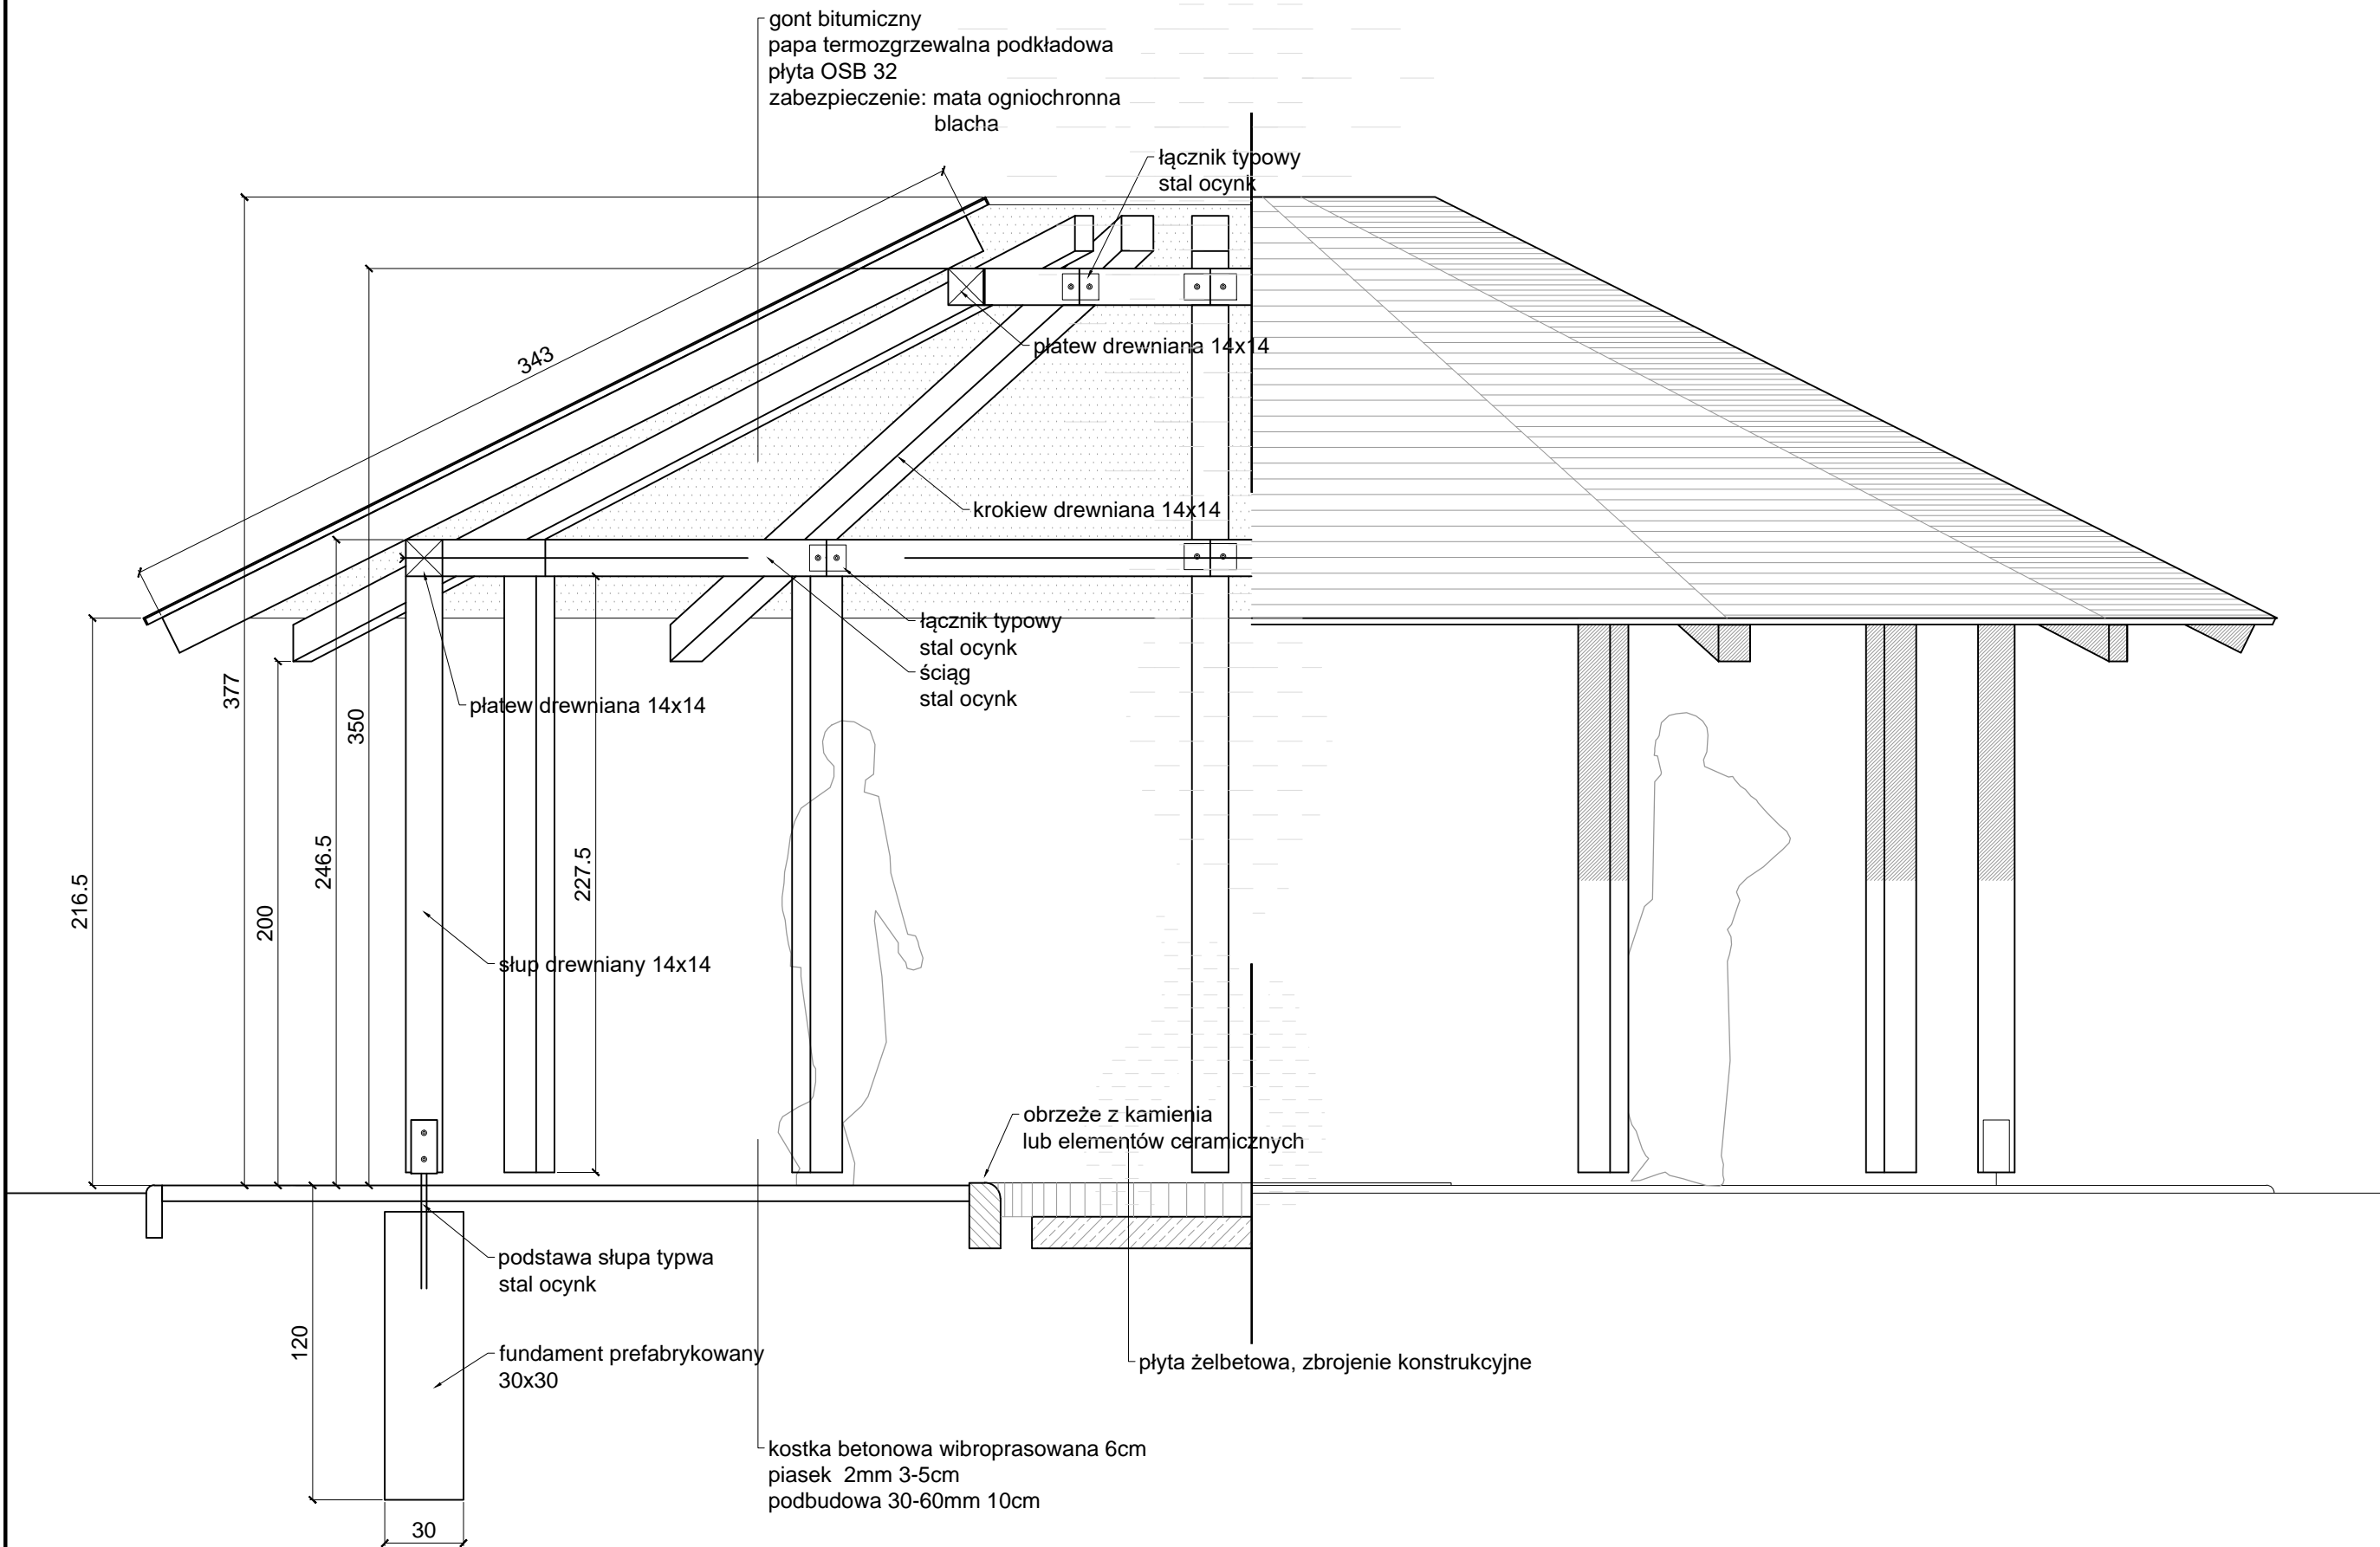

wiata - rzut  
skala 1: 50

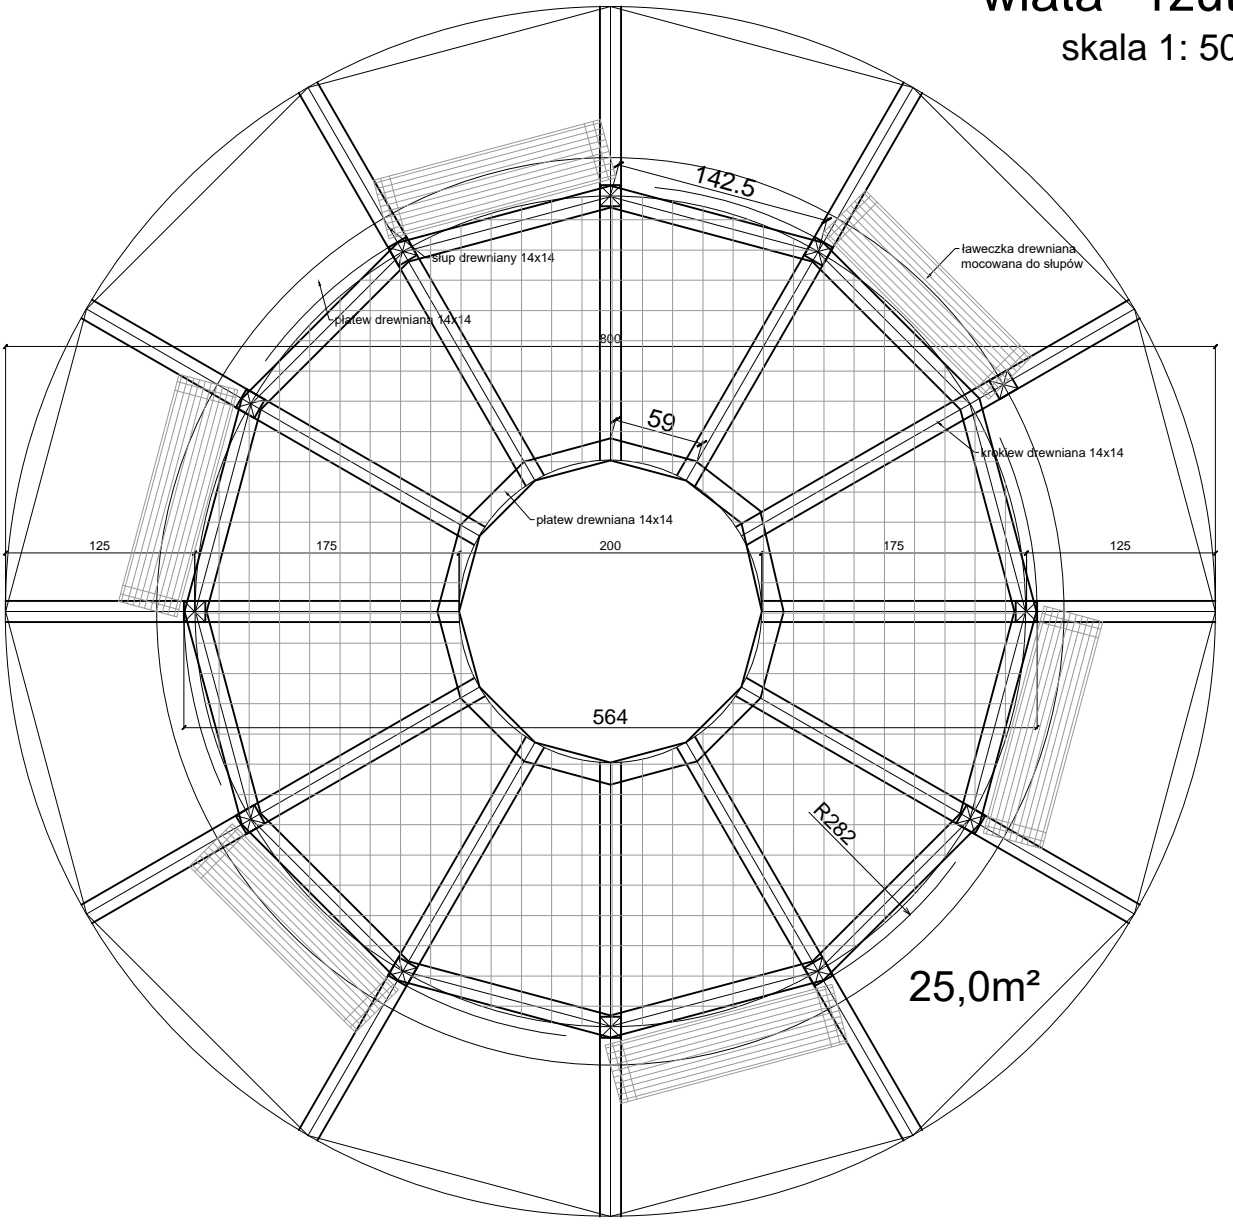

**proFORMA** przemysław stawinoga · pracownia projektowa proFORMA  
43-300 Bielsko-Biała · ul. Cieszyńska 60/7  
tel/fax: 505-106-838 · p.stawinoga@proinwest.eu

projekt strefy aktywnego wypoczynku	
Lokalizacja:	
Wielka Puszcza działka nr 6258/3, obręb Porąbka-2	
Inwestor:	
Urząd Gminy Porąbka ul. Krakowska 3 43-353 Porąbka	
branża:	
architektura	
projektował:	
mgr inż. arch. Przemysław Stawinoga 43-300 Bielsko-Biała, ul. Cieszyńska 60/7 upr.bud.nr: 126/02, SL-0610	
data:	
X 2017	
skala:	
1: 50 / 1:100	
nr rys:	
A-03	